

S01: RAMPAS

S02: MURDOS DELIMITADORES DE TERRAZAS

VEGETACION ALTURA 0-2 METROS

VEGETACION ALTURA 2-6 METROS

VEGETACION ALTURA 6-10 METROS

Z02: ZONA INTERIOR COMPLETAMENTE AISLADA

Z03: ZONA EXTERIOR CON CUBIERTA VEGETAL (ARBOL PRESENTE EN EL LUGAR)

Z04: PATIO INTERIOR-EXTERIOR DE DESCANSO

S03: TERRENO COMPACTADO

S04: BASAMENTO DE PIEDRA NATURAL TALLADA DE DONDE NACEN LOS MURDOS DE CERRAMIENTO Y QUEDA VISTO EN EL INTERIOR SIENDO EL SUELO DE LA SALA

E01: TRONCO DE LEÑA TRATADO FROMANDO LOS MURDOS DE CERRAMIENTO UNIENDOSE MEDIANTE MORTERO MINERAL TERMOAISLANTE

E02: PILAR METALICO DOBLE PERFIL UPN (200X75MM) EN CAJON, UNIDO A LA BASE MEDIANTE PLACA Y PERNOS DE ANCLAJE

E03: CORTINA DE CRISTAL ANCLADA MEDIANTE RAILES Y PERFILES METALICOS, VIDRIO TEMPLADO (10MM)

E04: PILAR DE MADERA DE PINO LAMINADA DE SECCION CUADRADA (150X150MM)

Z01: PORCHE EXTERIOR CUBIERTO CON PERGOLA DE MADERA QUE PERMITE EL PASO DE LUZ NATURAL

PLANTA MATERIALIDAD - ESTADO MODIFICADO


COTAS EN METROS

ESCUELA TECNICA SUPERIOR DE ARQUITECTURA

UNIVERSIDAD DE GRANADA - CURSO 22-23

PROYECTOS 2 - GRUPO B - ENTREGA 02

NATALIA DIAZ AMATE

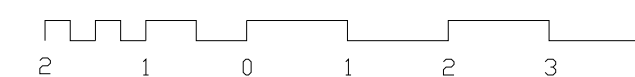

ESCALA 1:75