
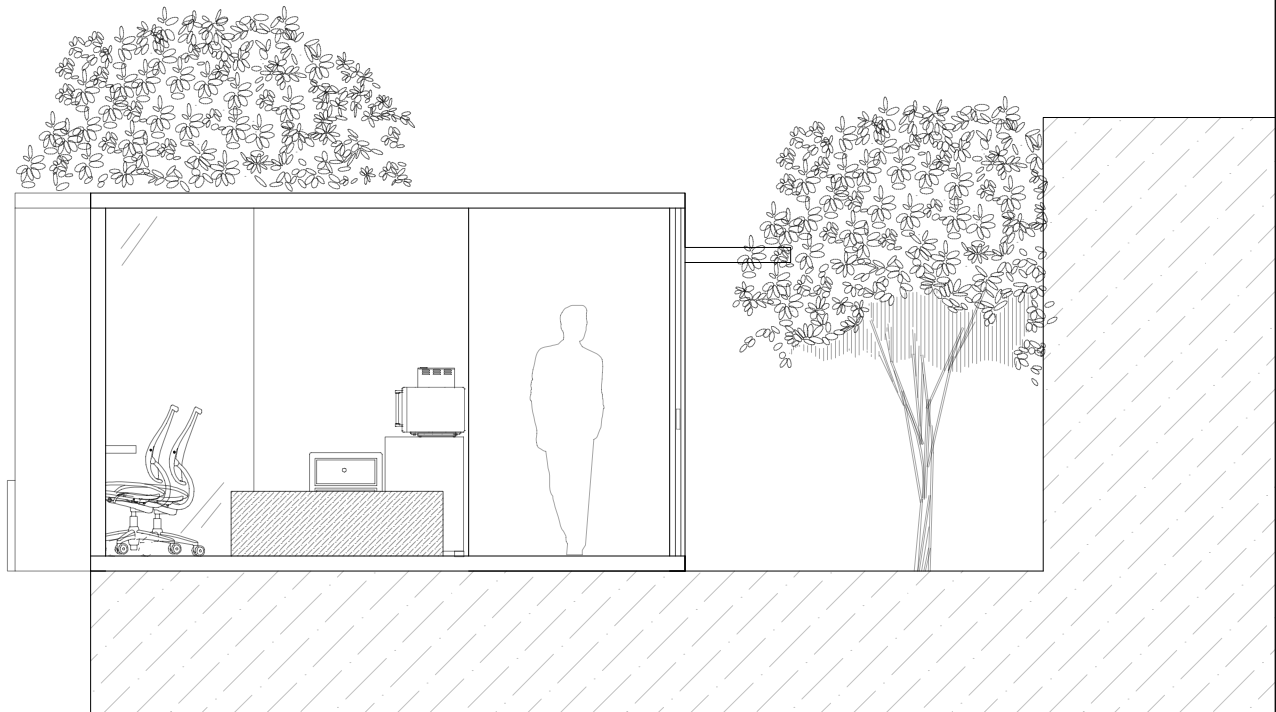


ESCALA 1/150

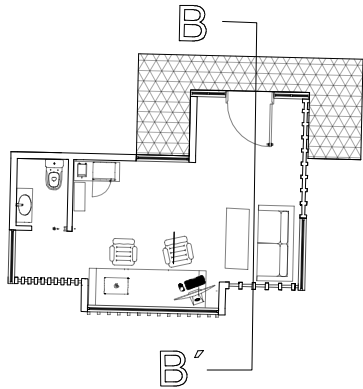

CARMEN DE LOS MARTIRES	PROYECTO 2 GRUPO B	SERGIO PEINADO Nombre	TITULO PLANO SECCION B-B'
	PROFESOR JAVIER FERNANDEZ	ESCALA / FORMATO 1:50 / A4	PLANO N° 9
		FECHA 12/ENERO/2023	