


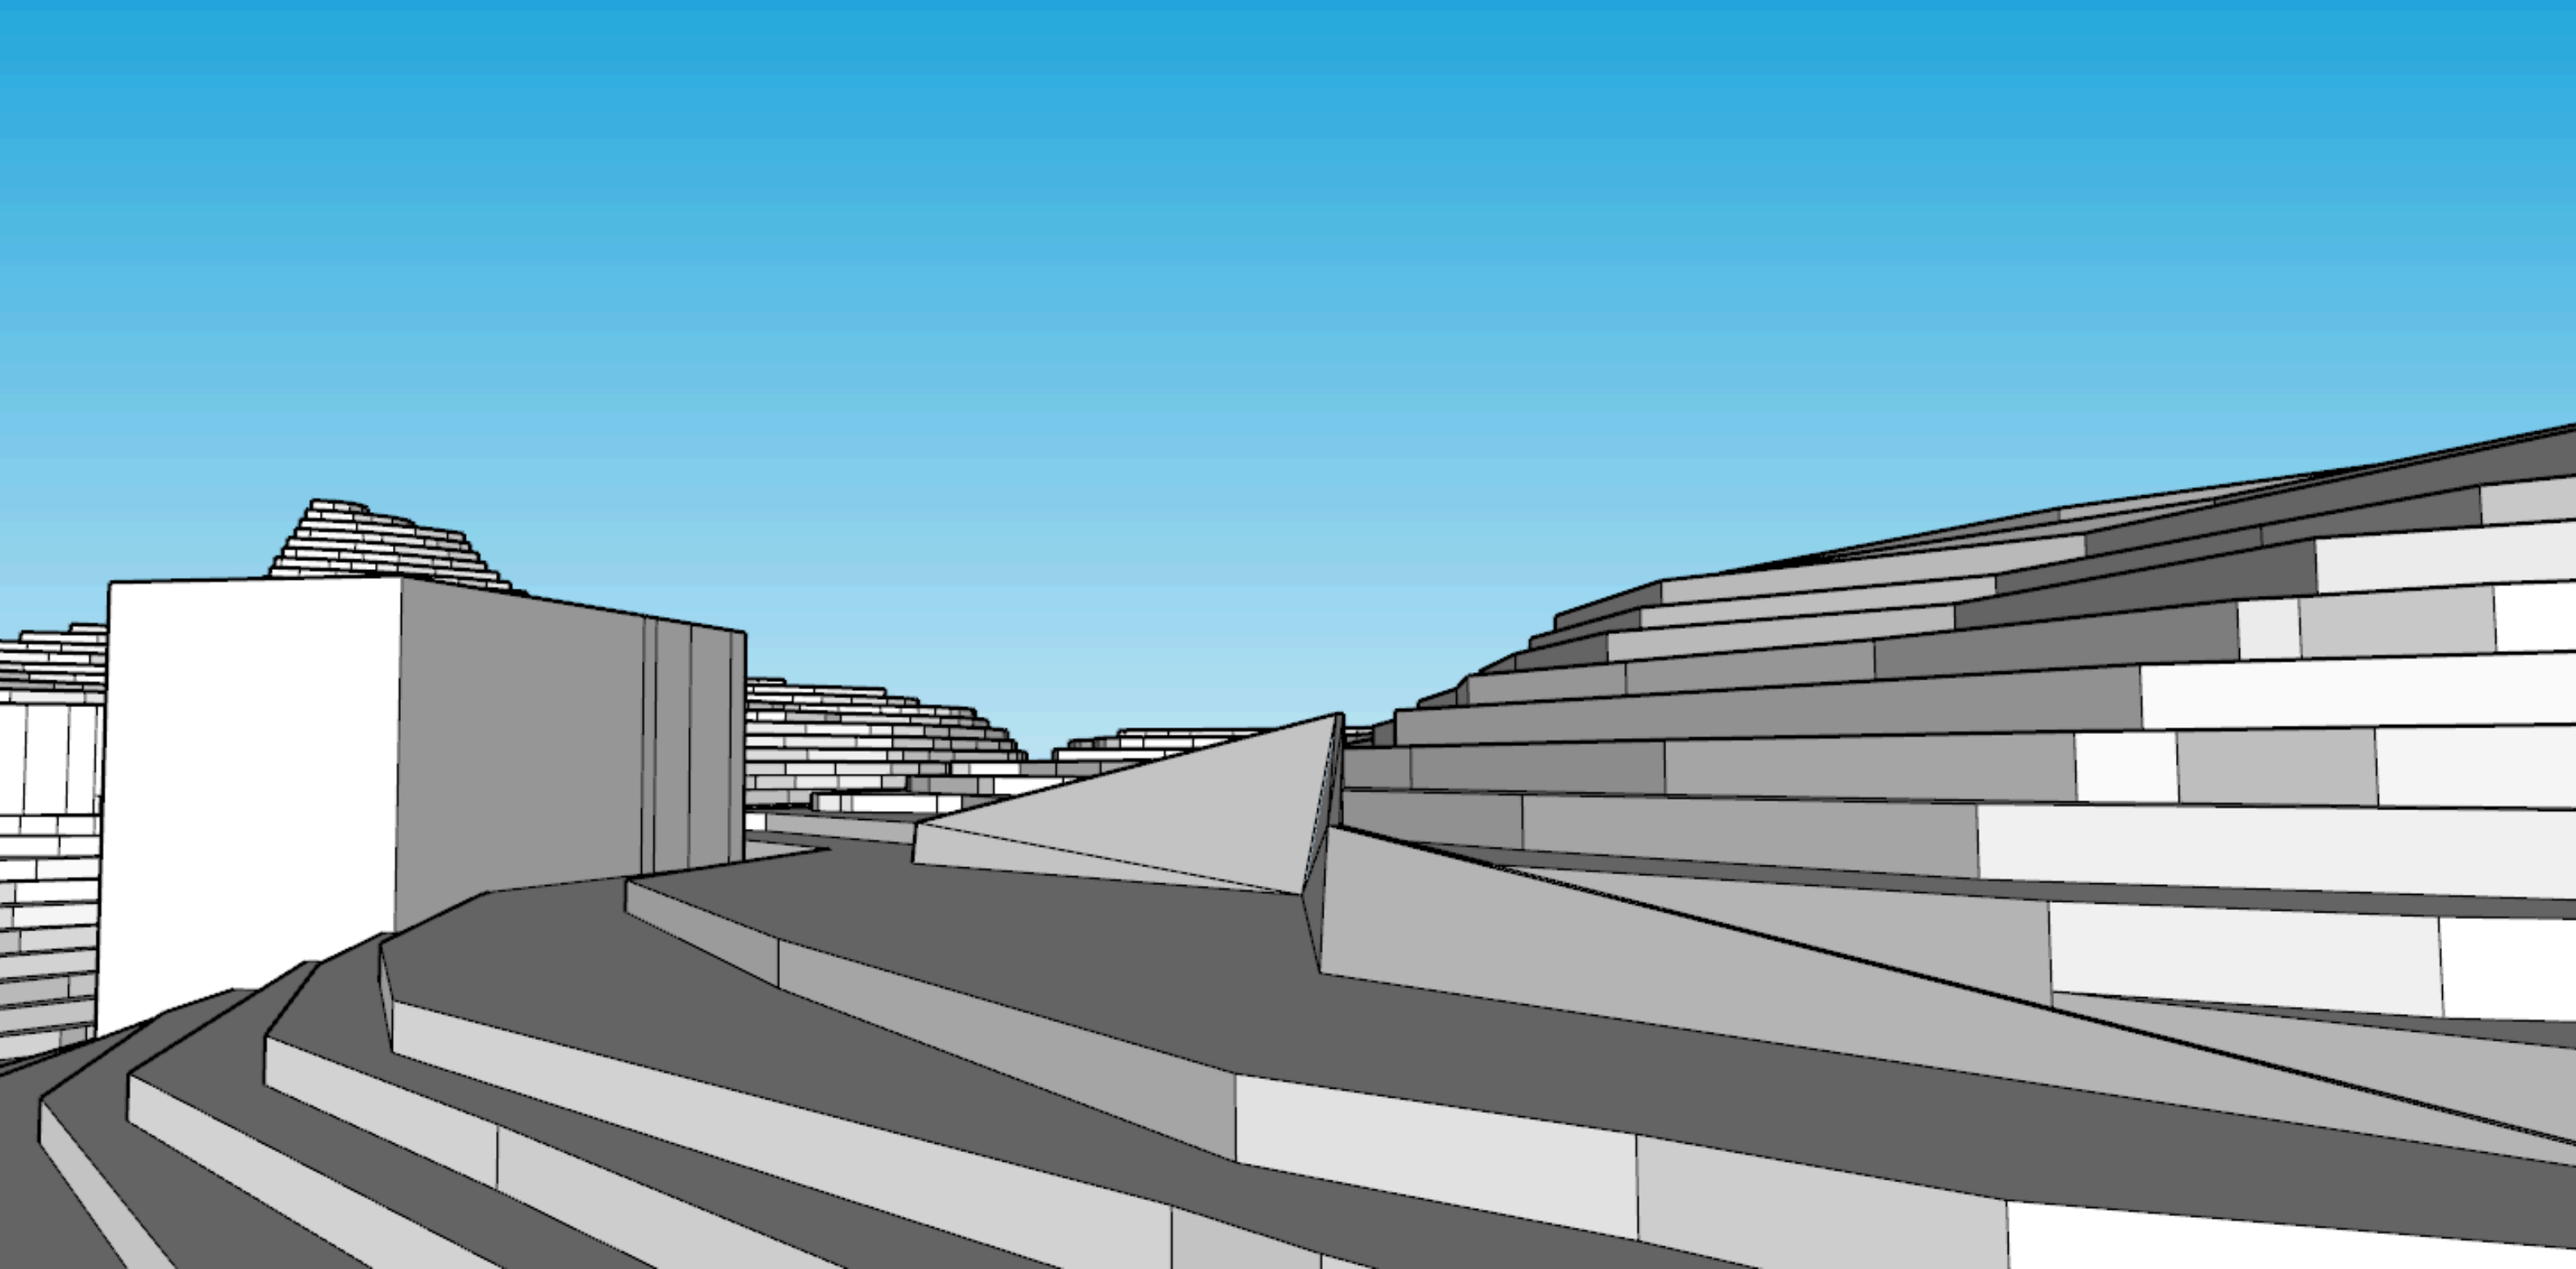
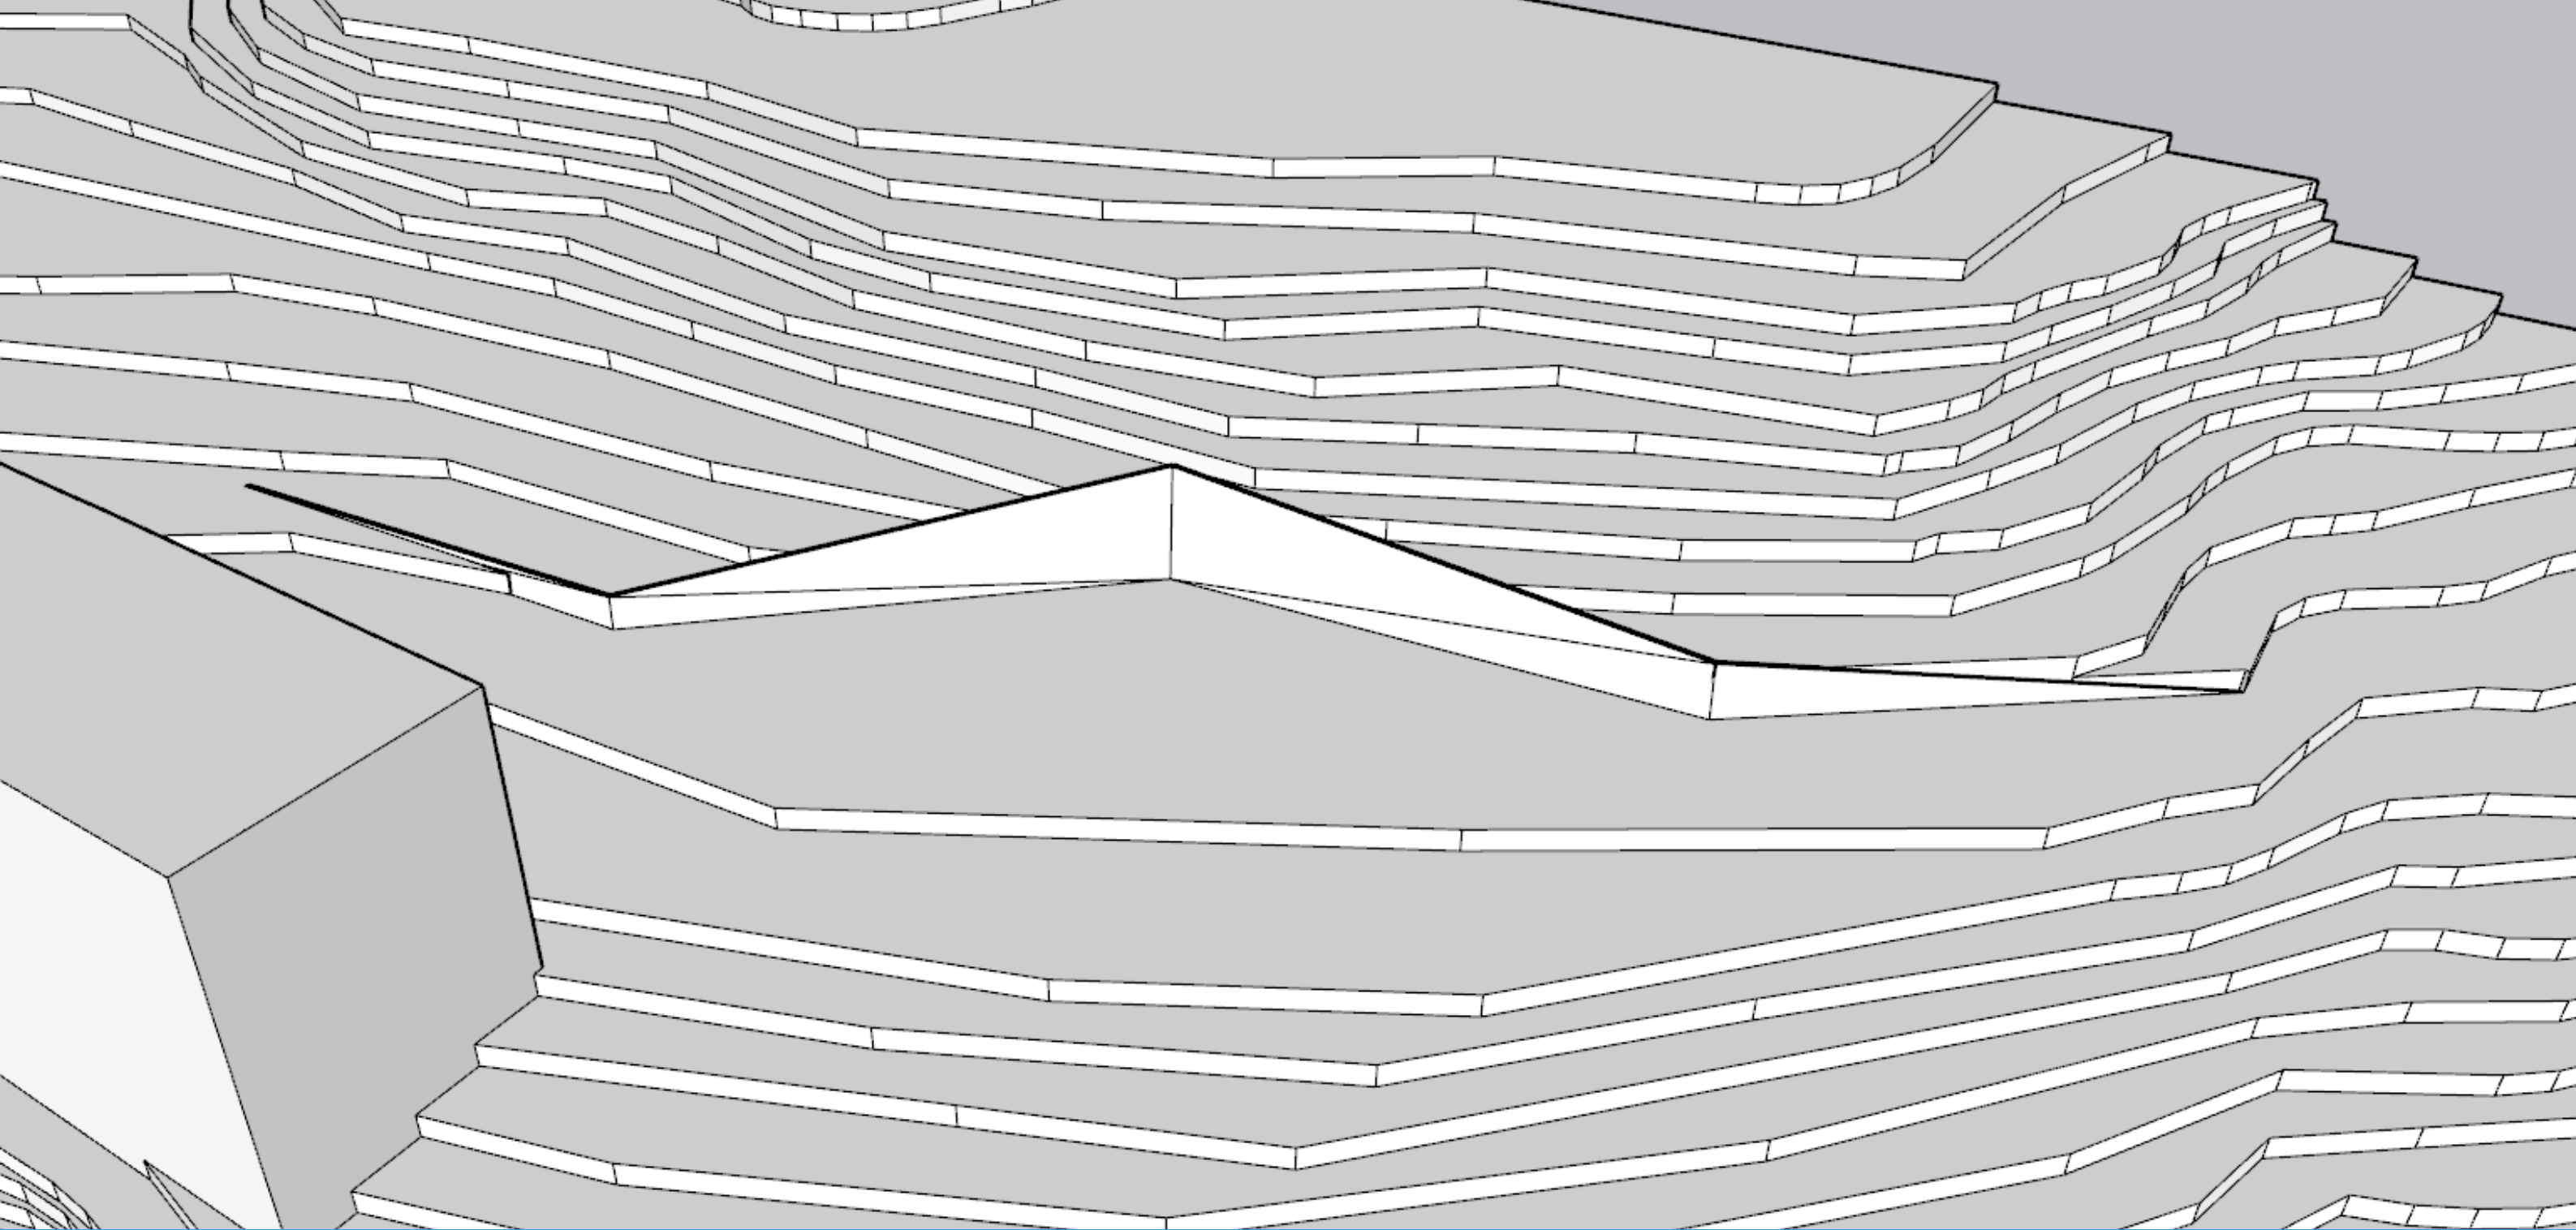



# ACERO CORTEN

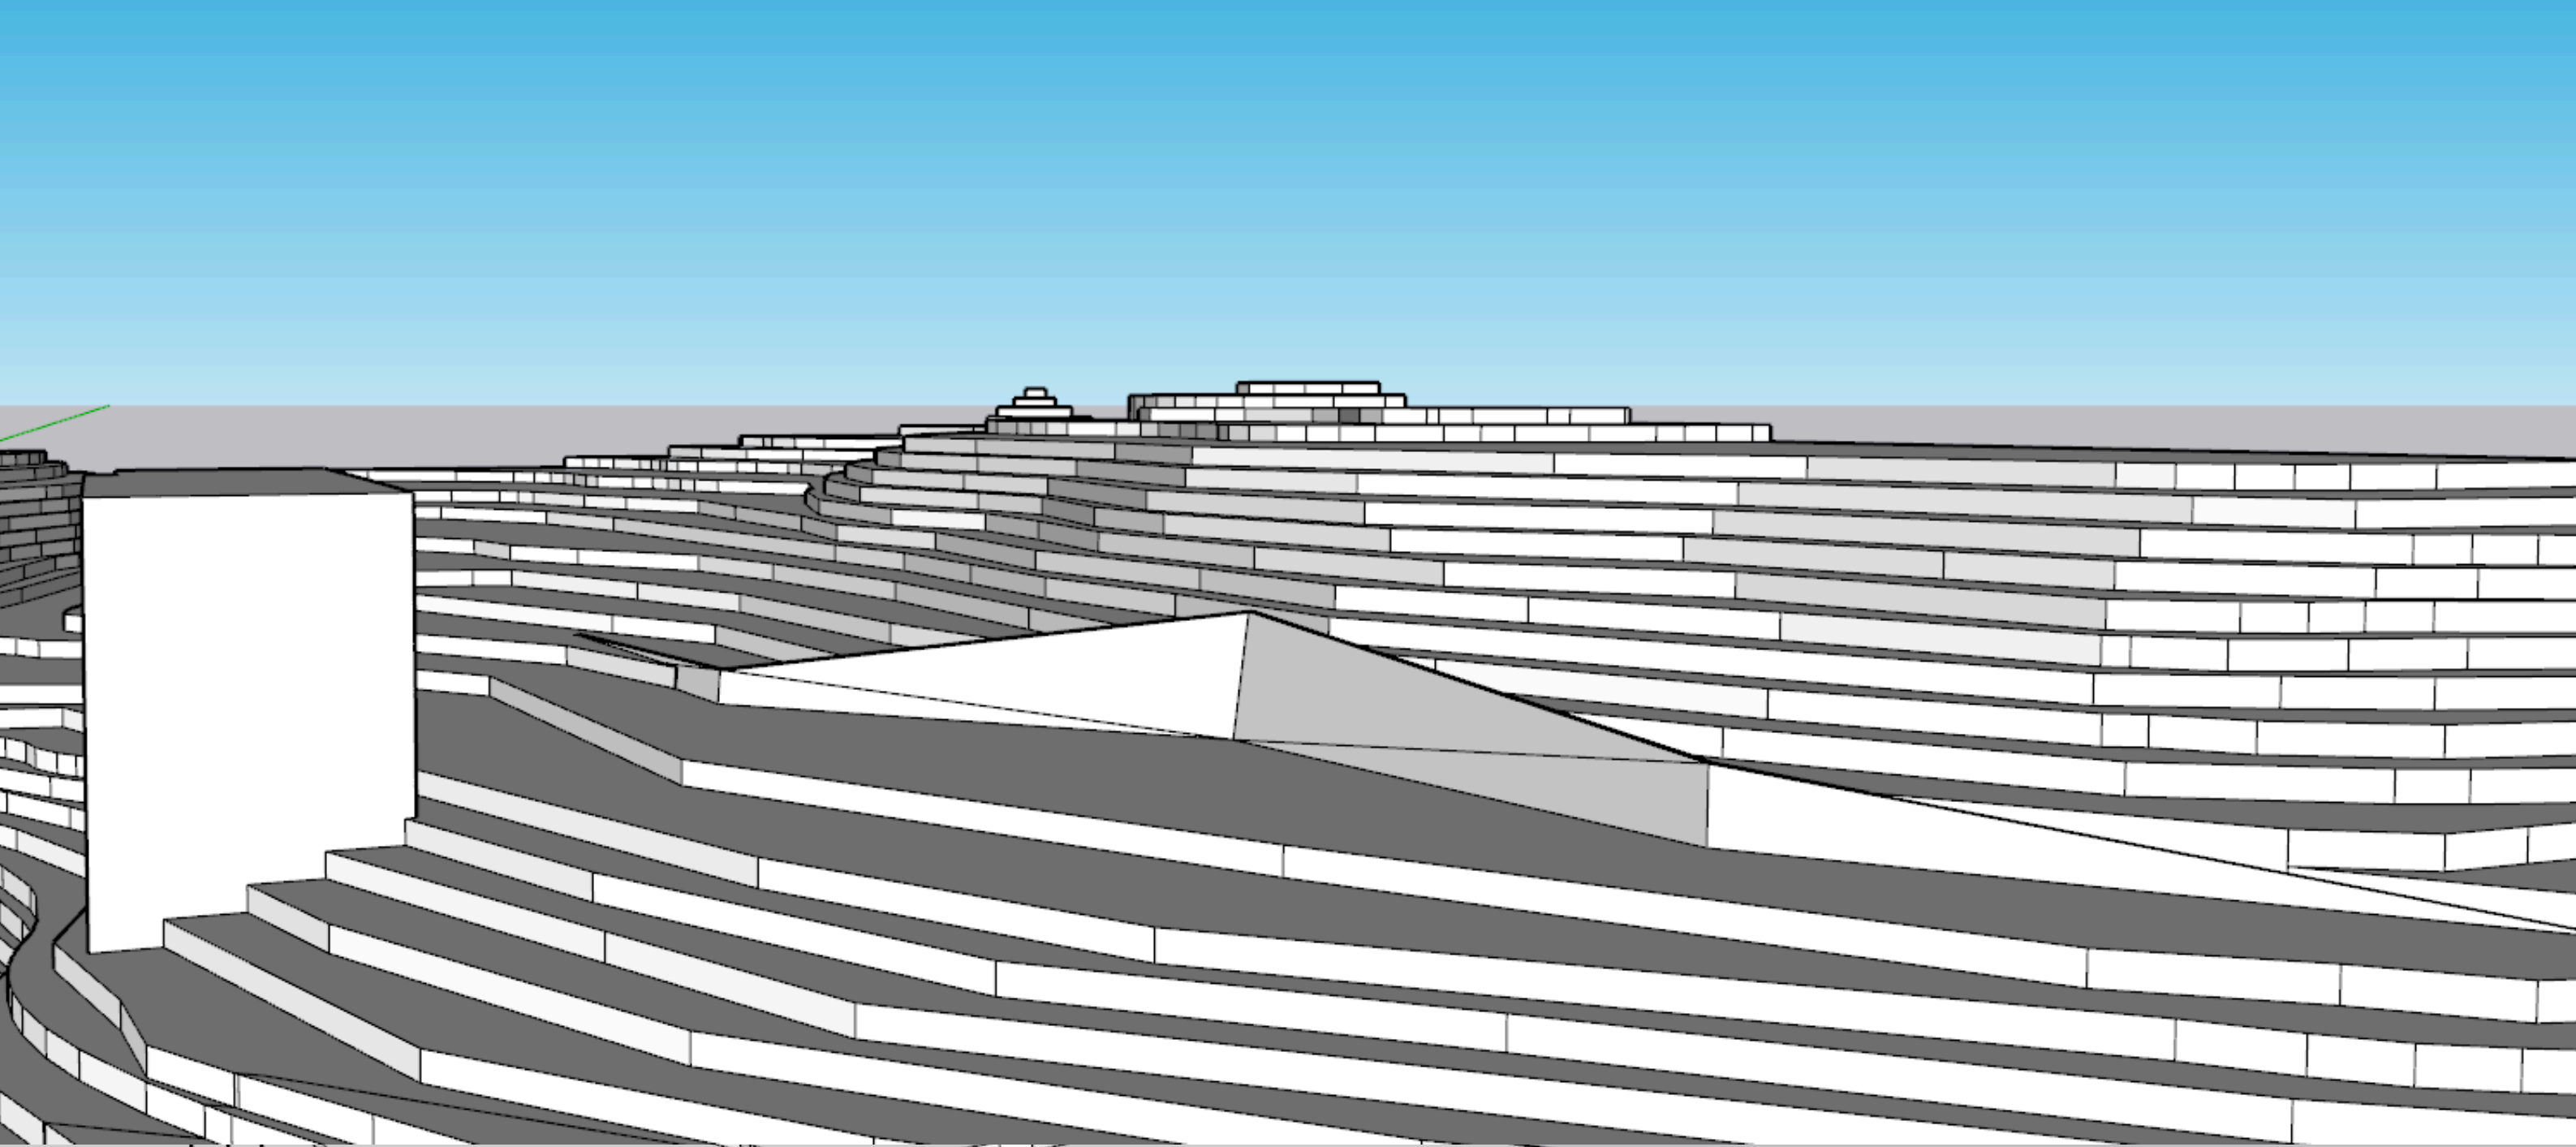

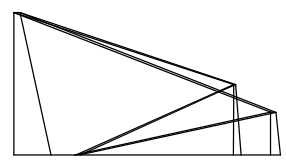


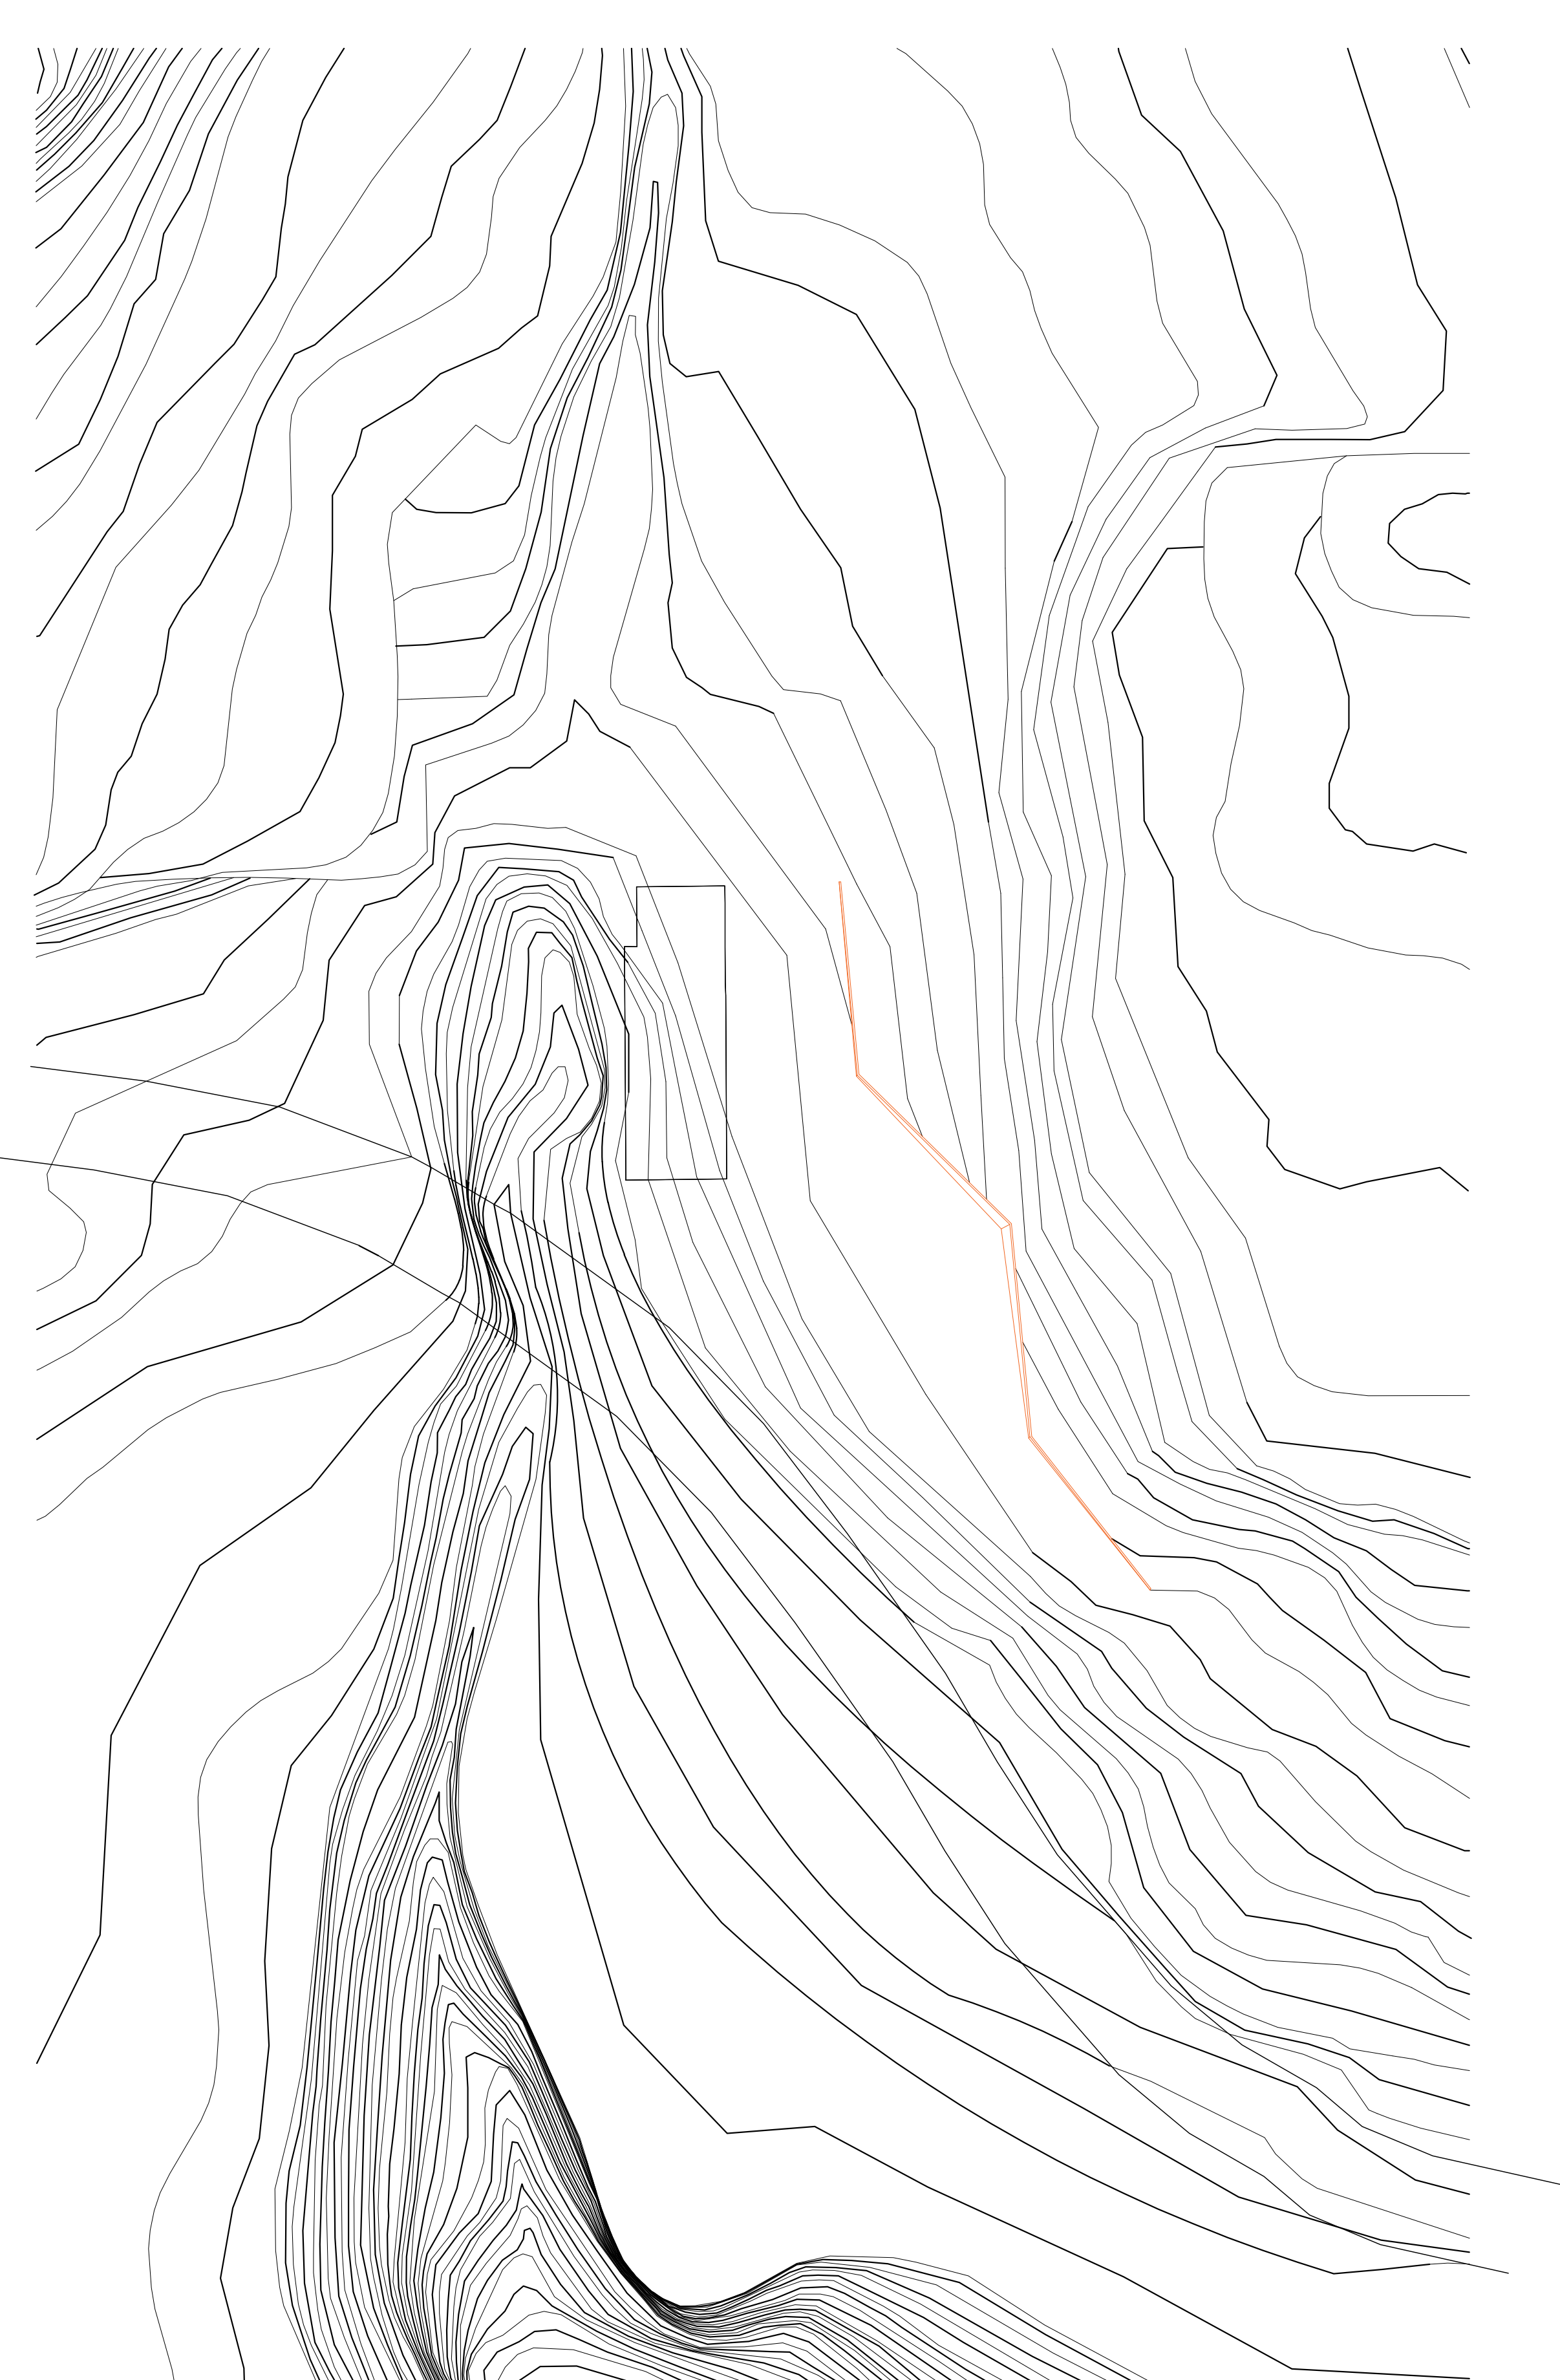


ALZADO NORTE

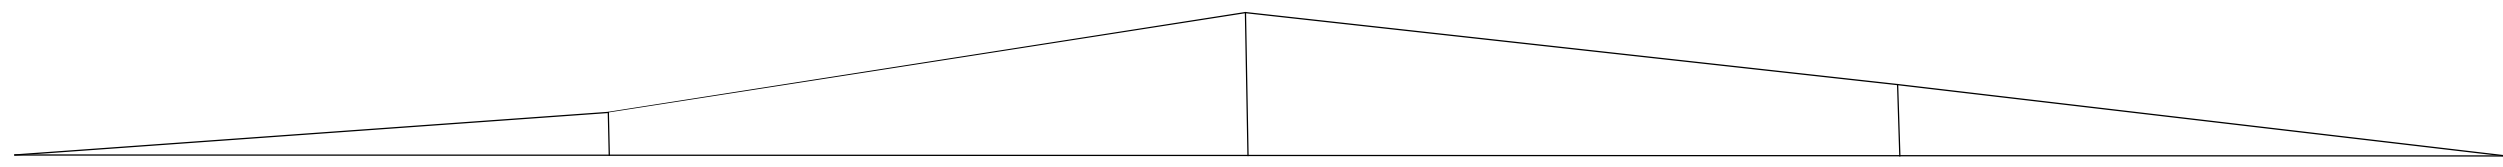



ALZADO ESTE

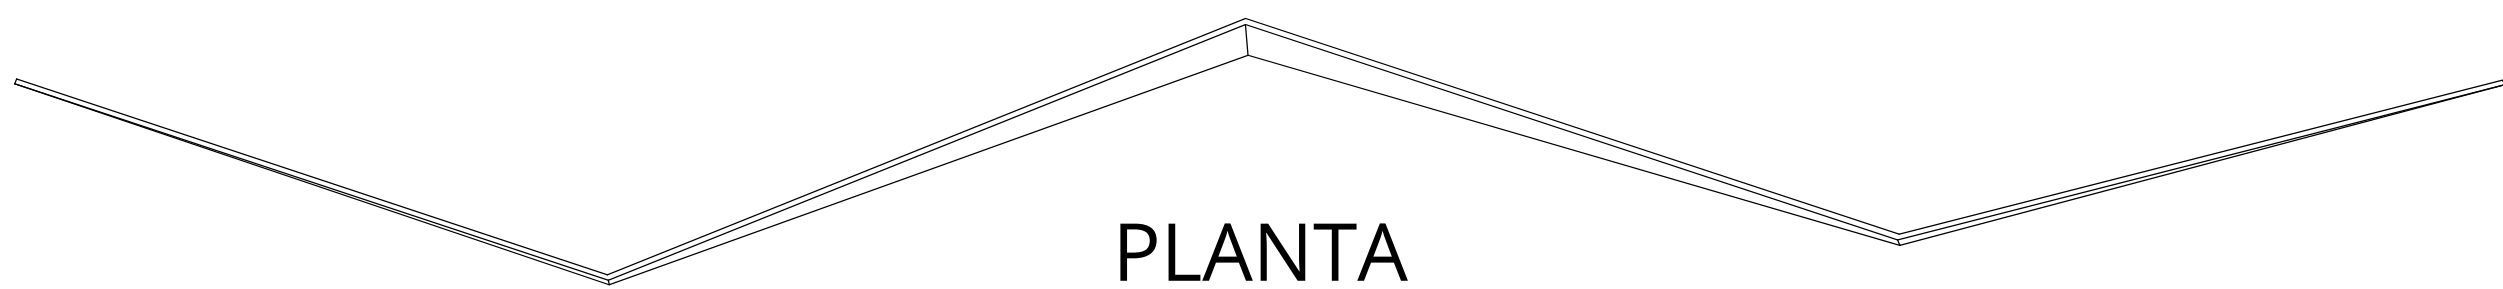


PLANTA

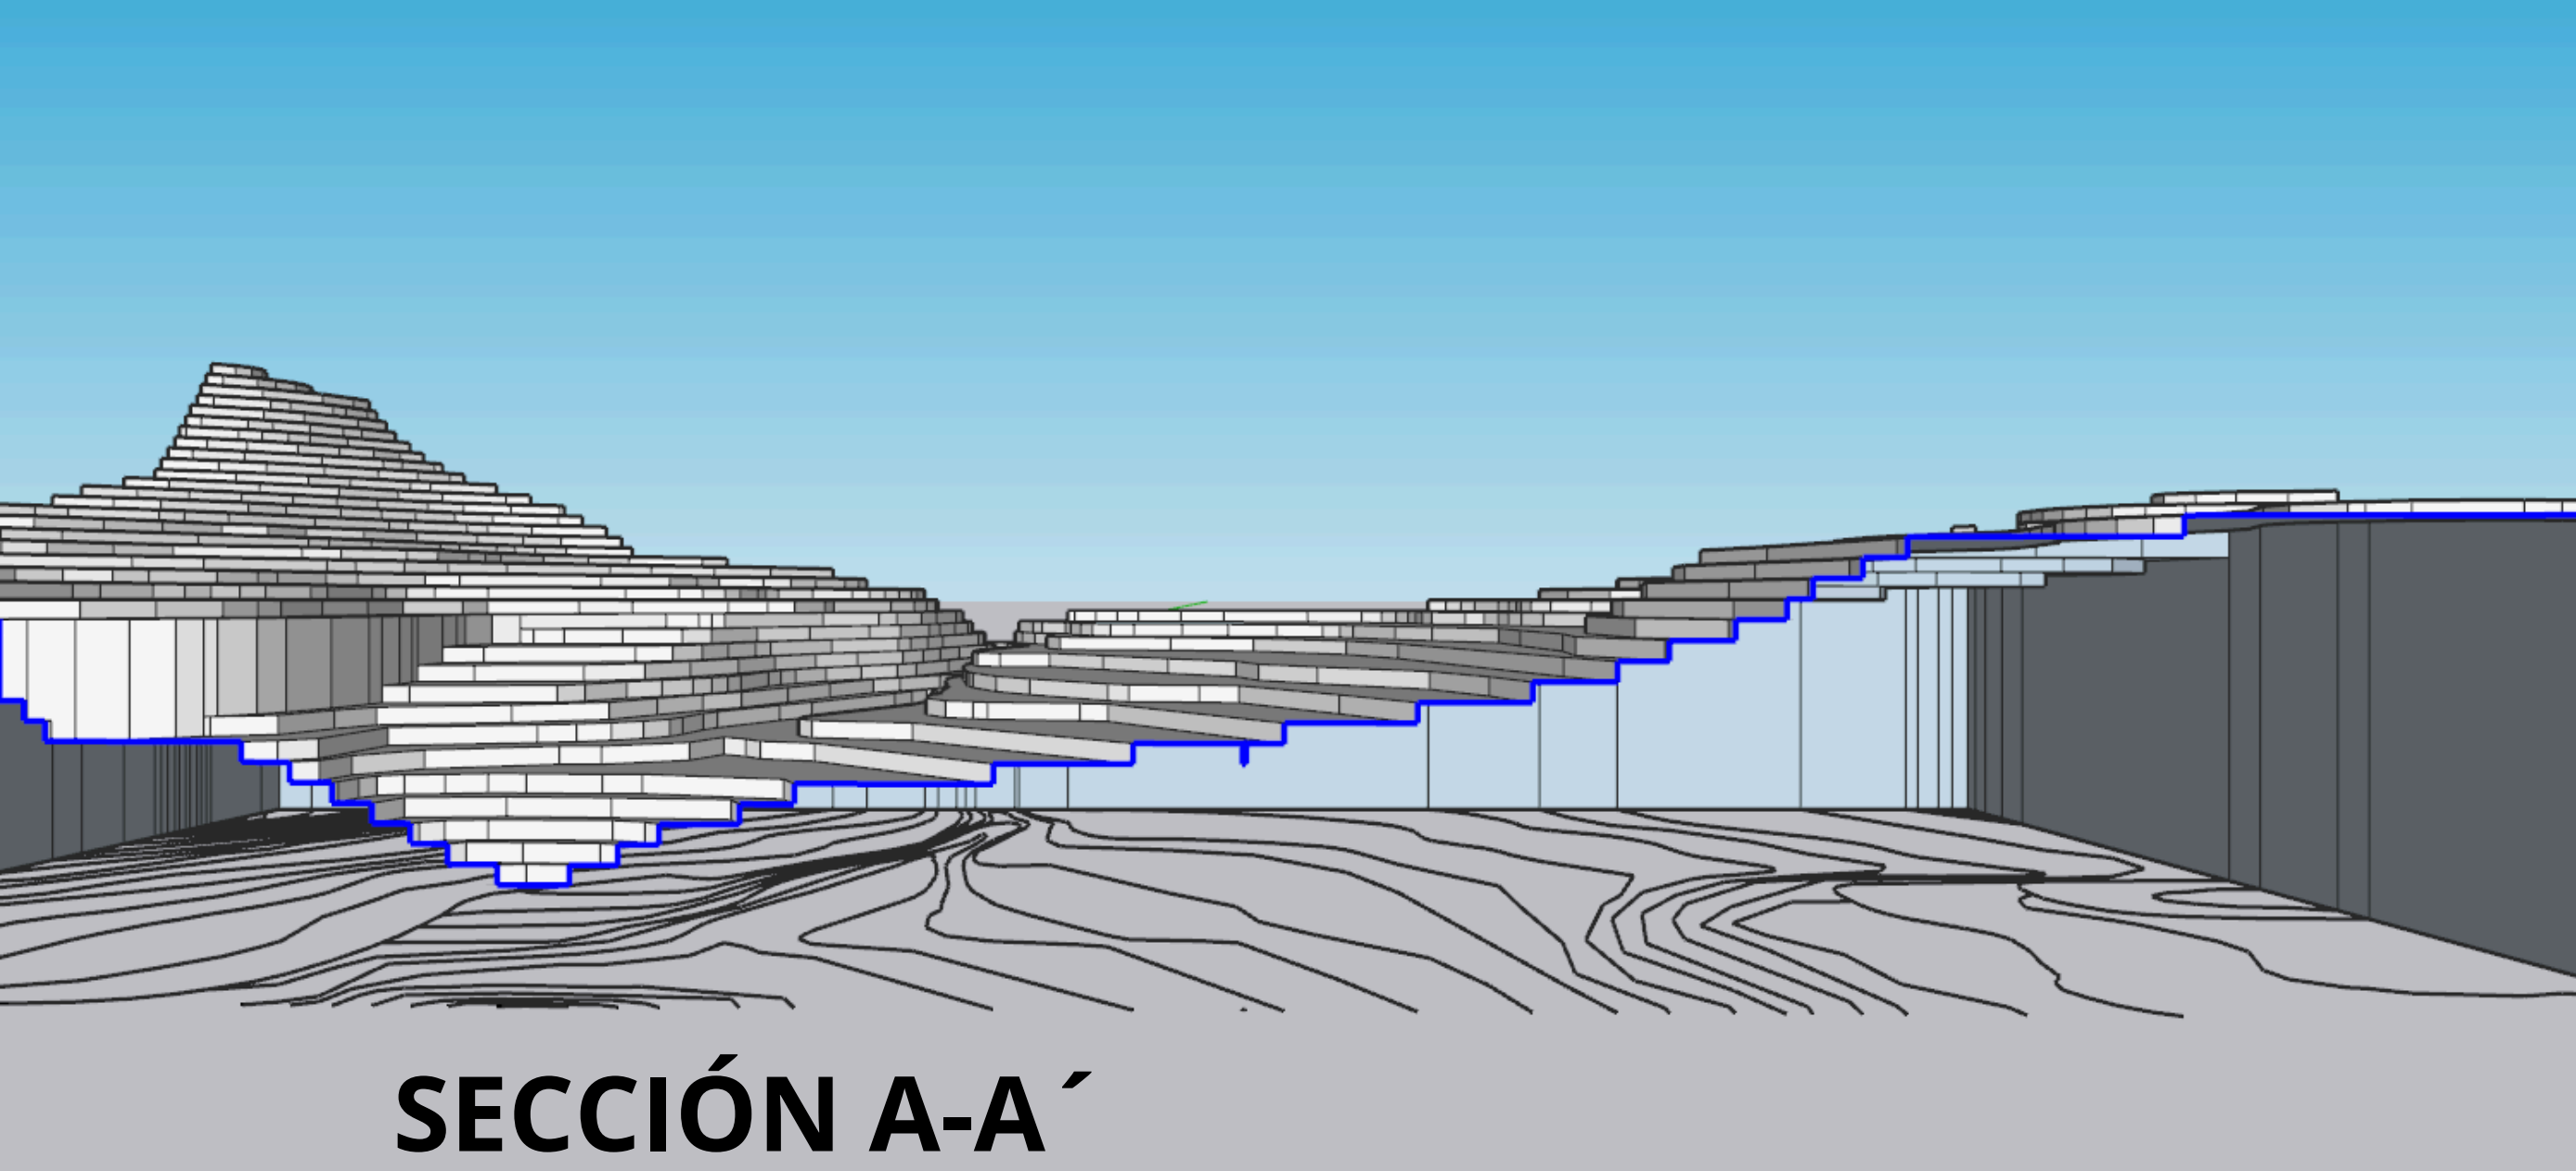


**SECCIÓN A-A'**

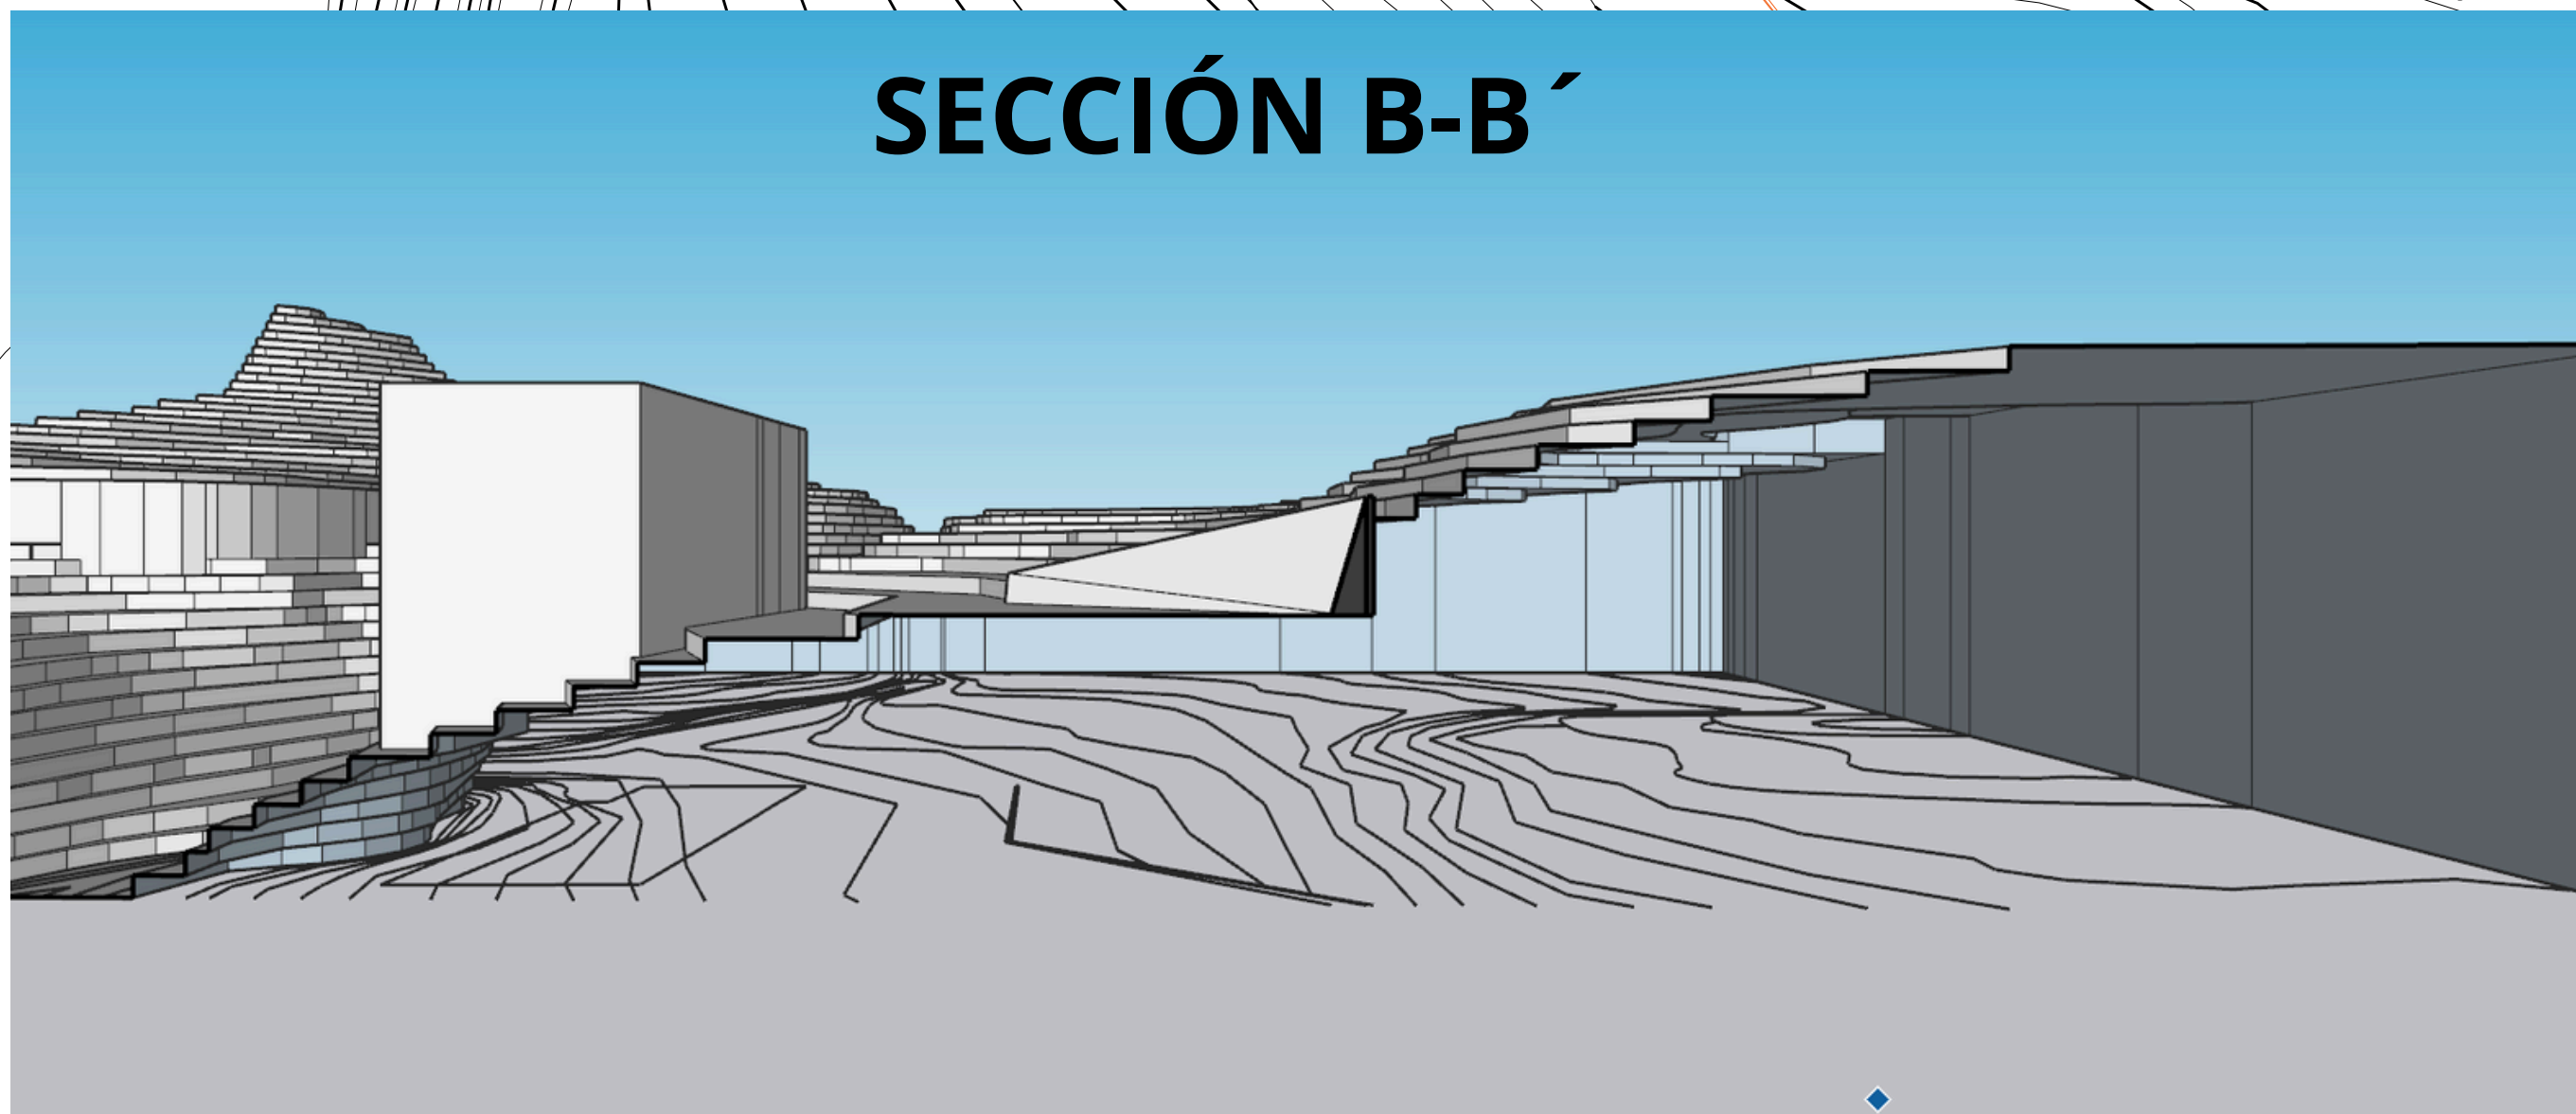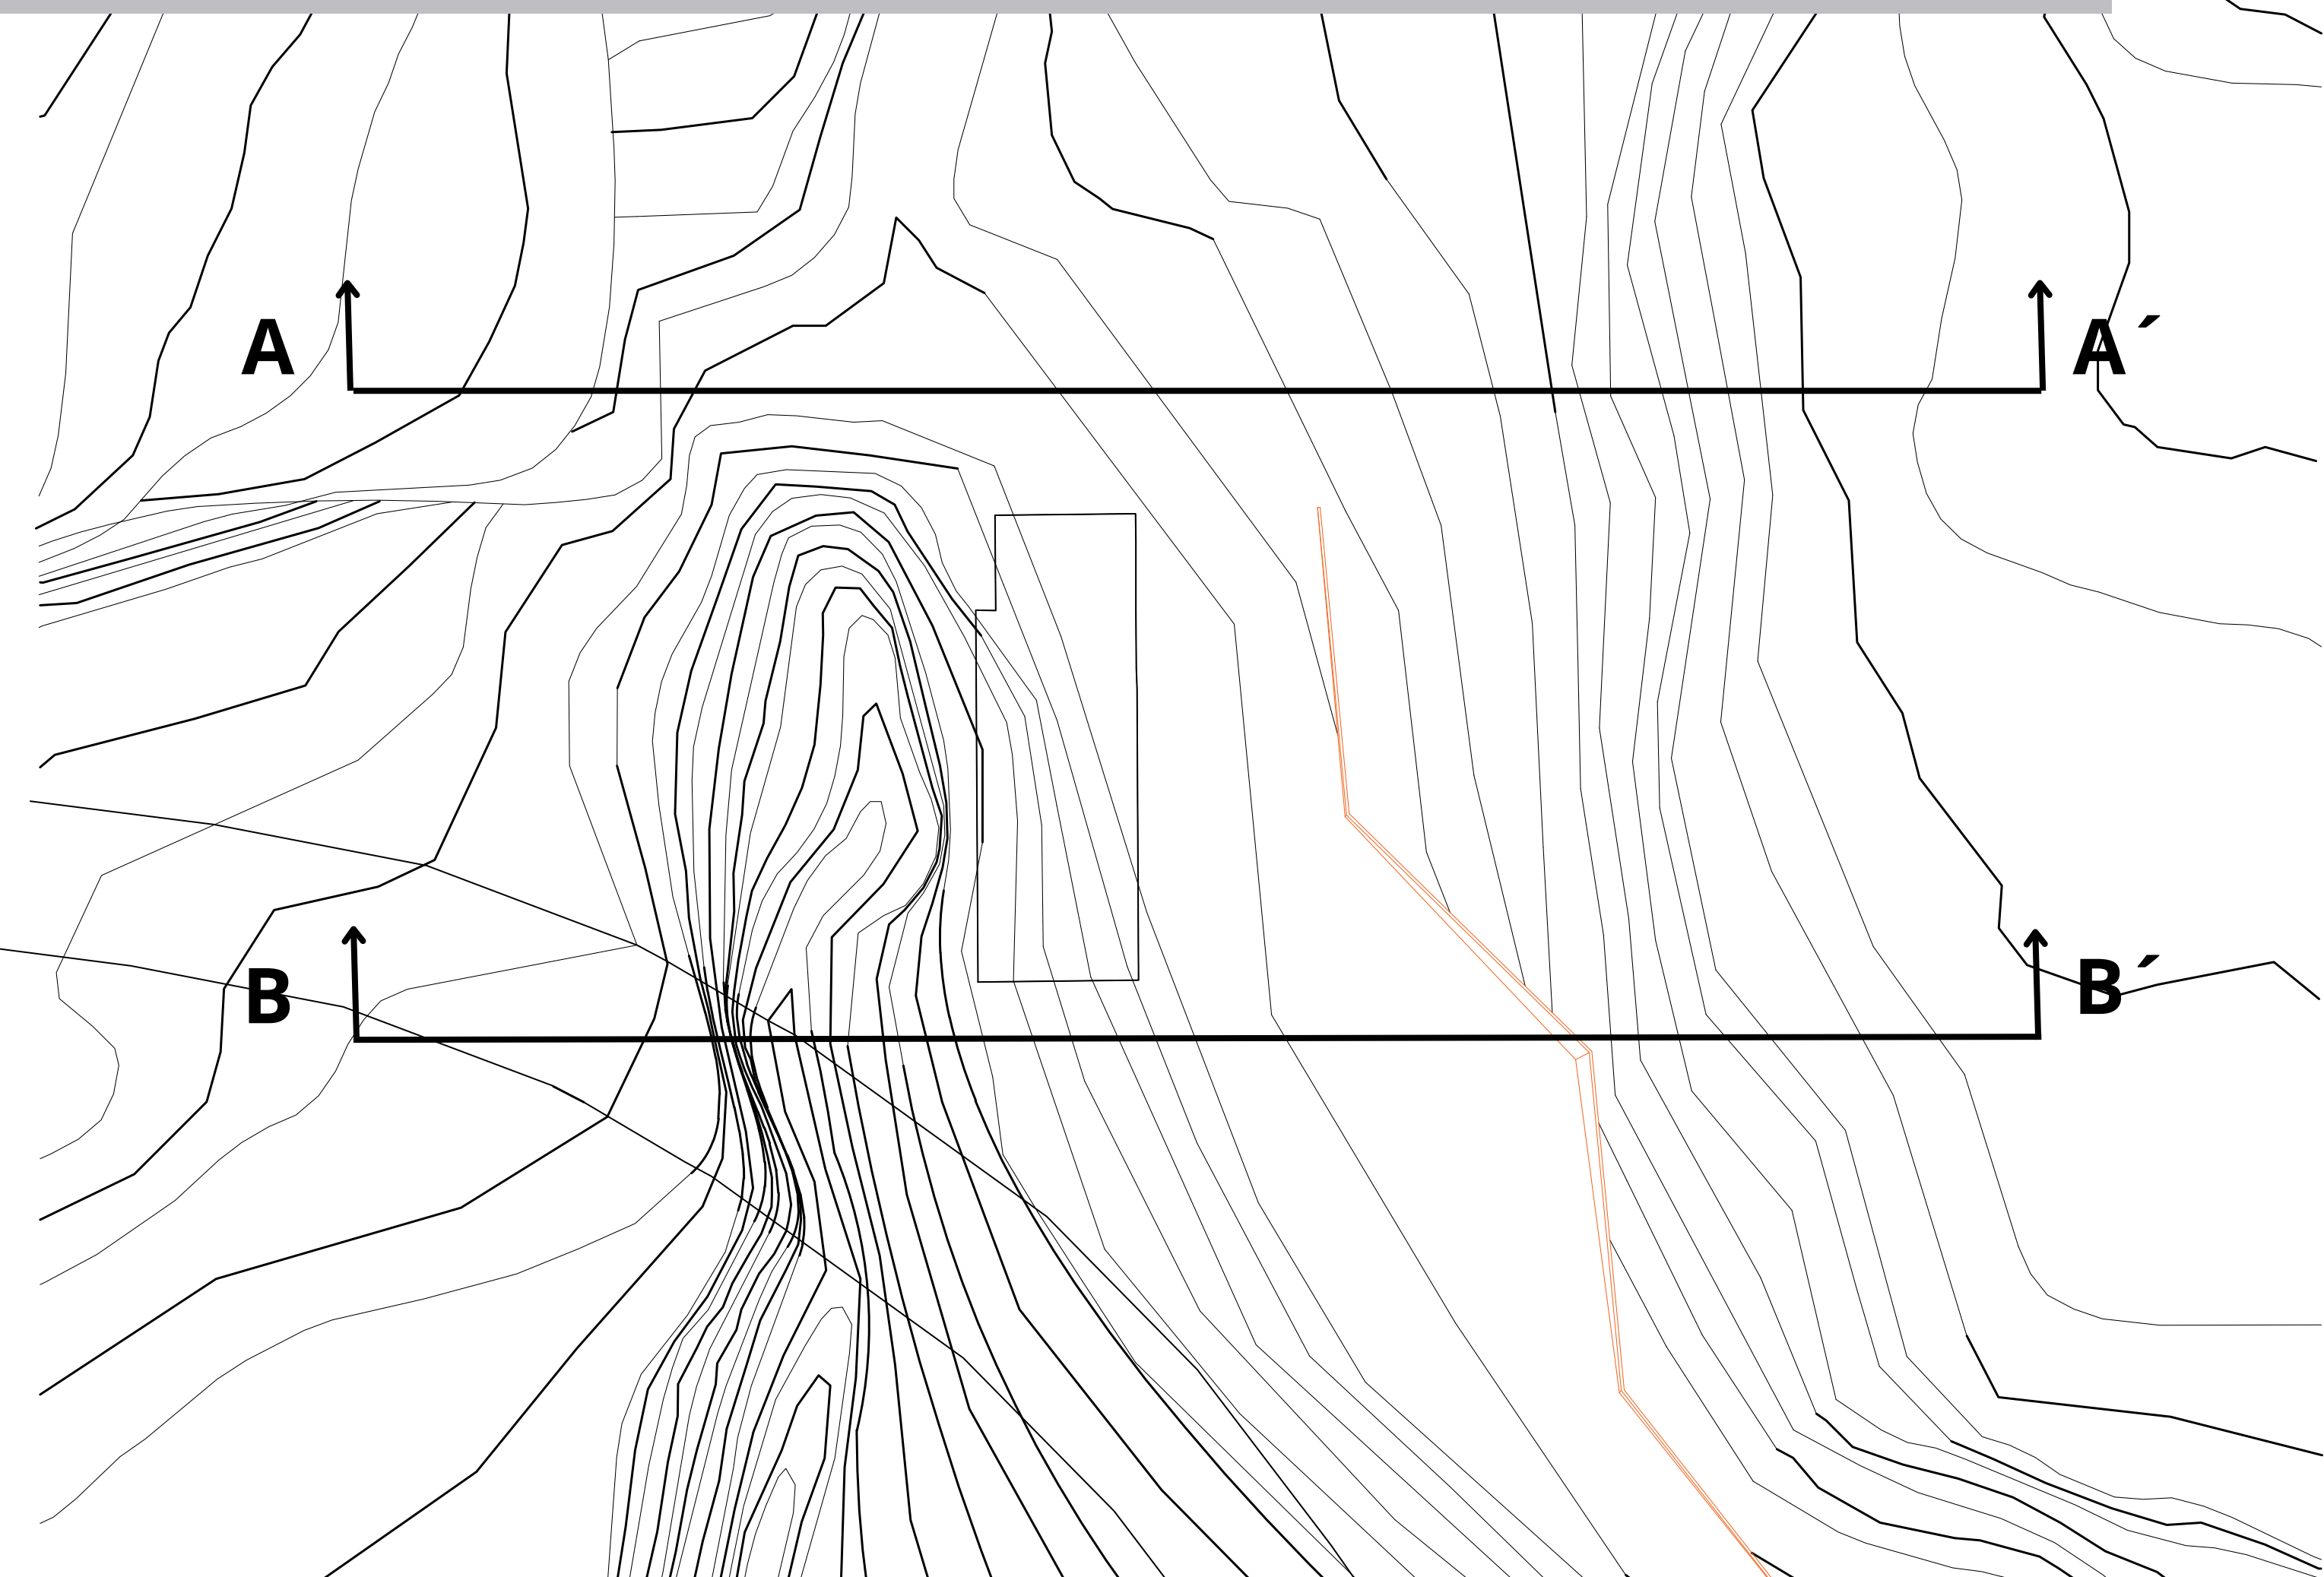


**SECCIÓN B-B'**

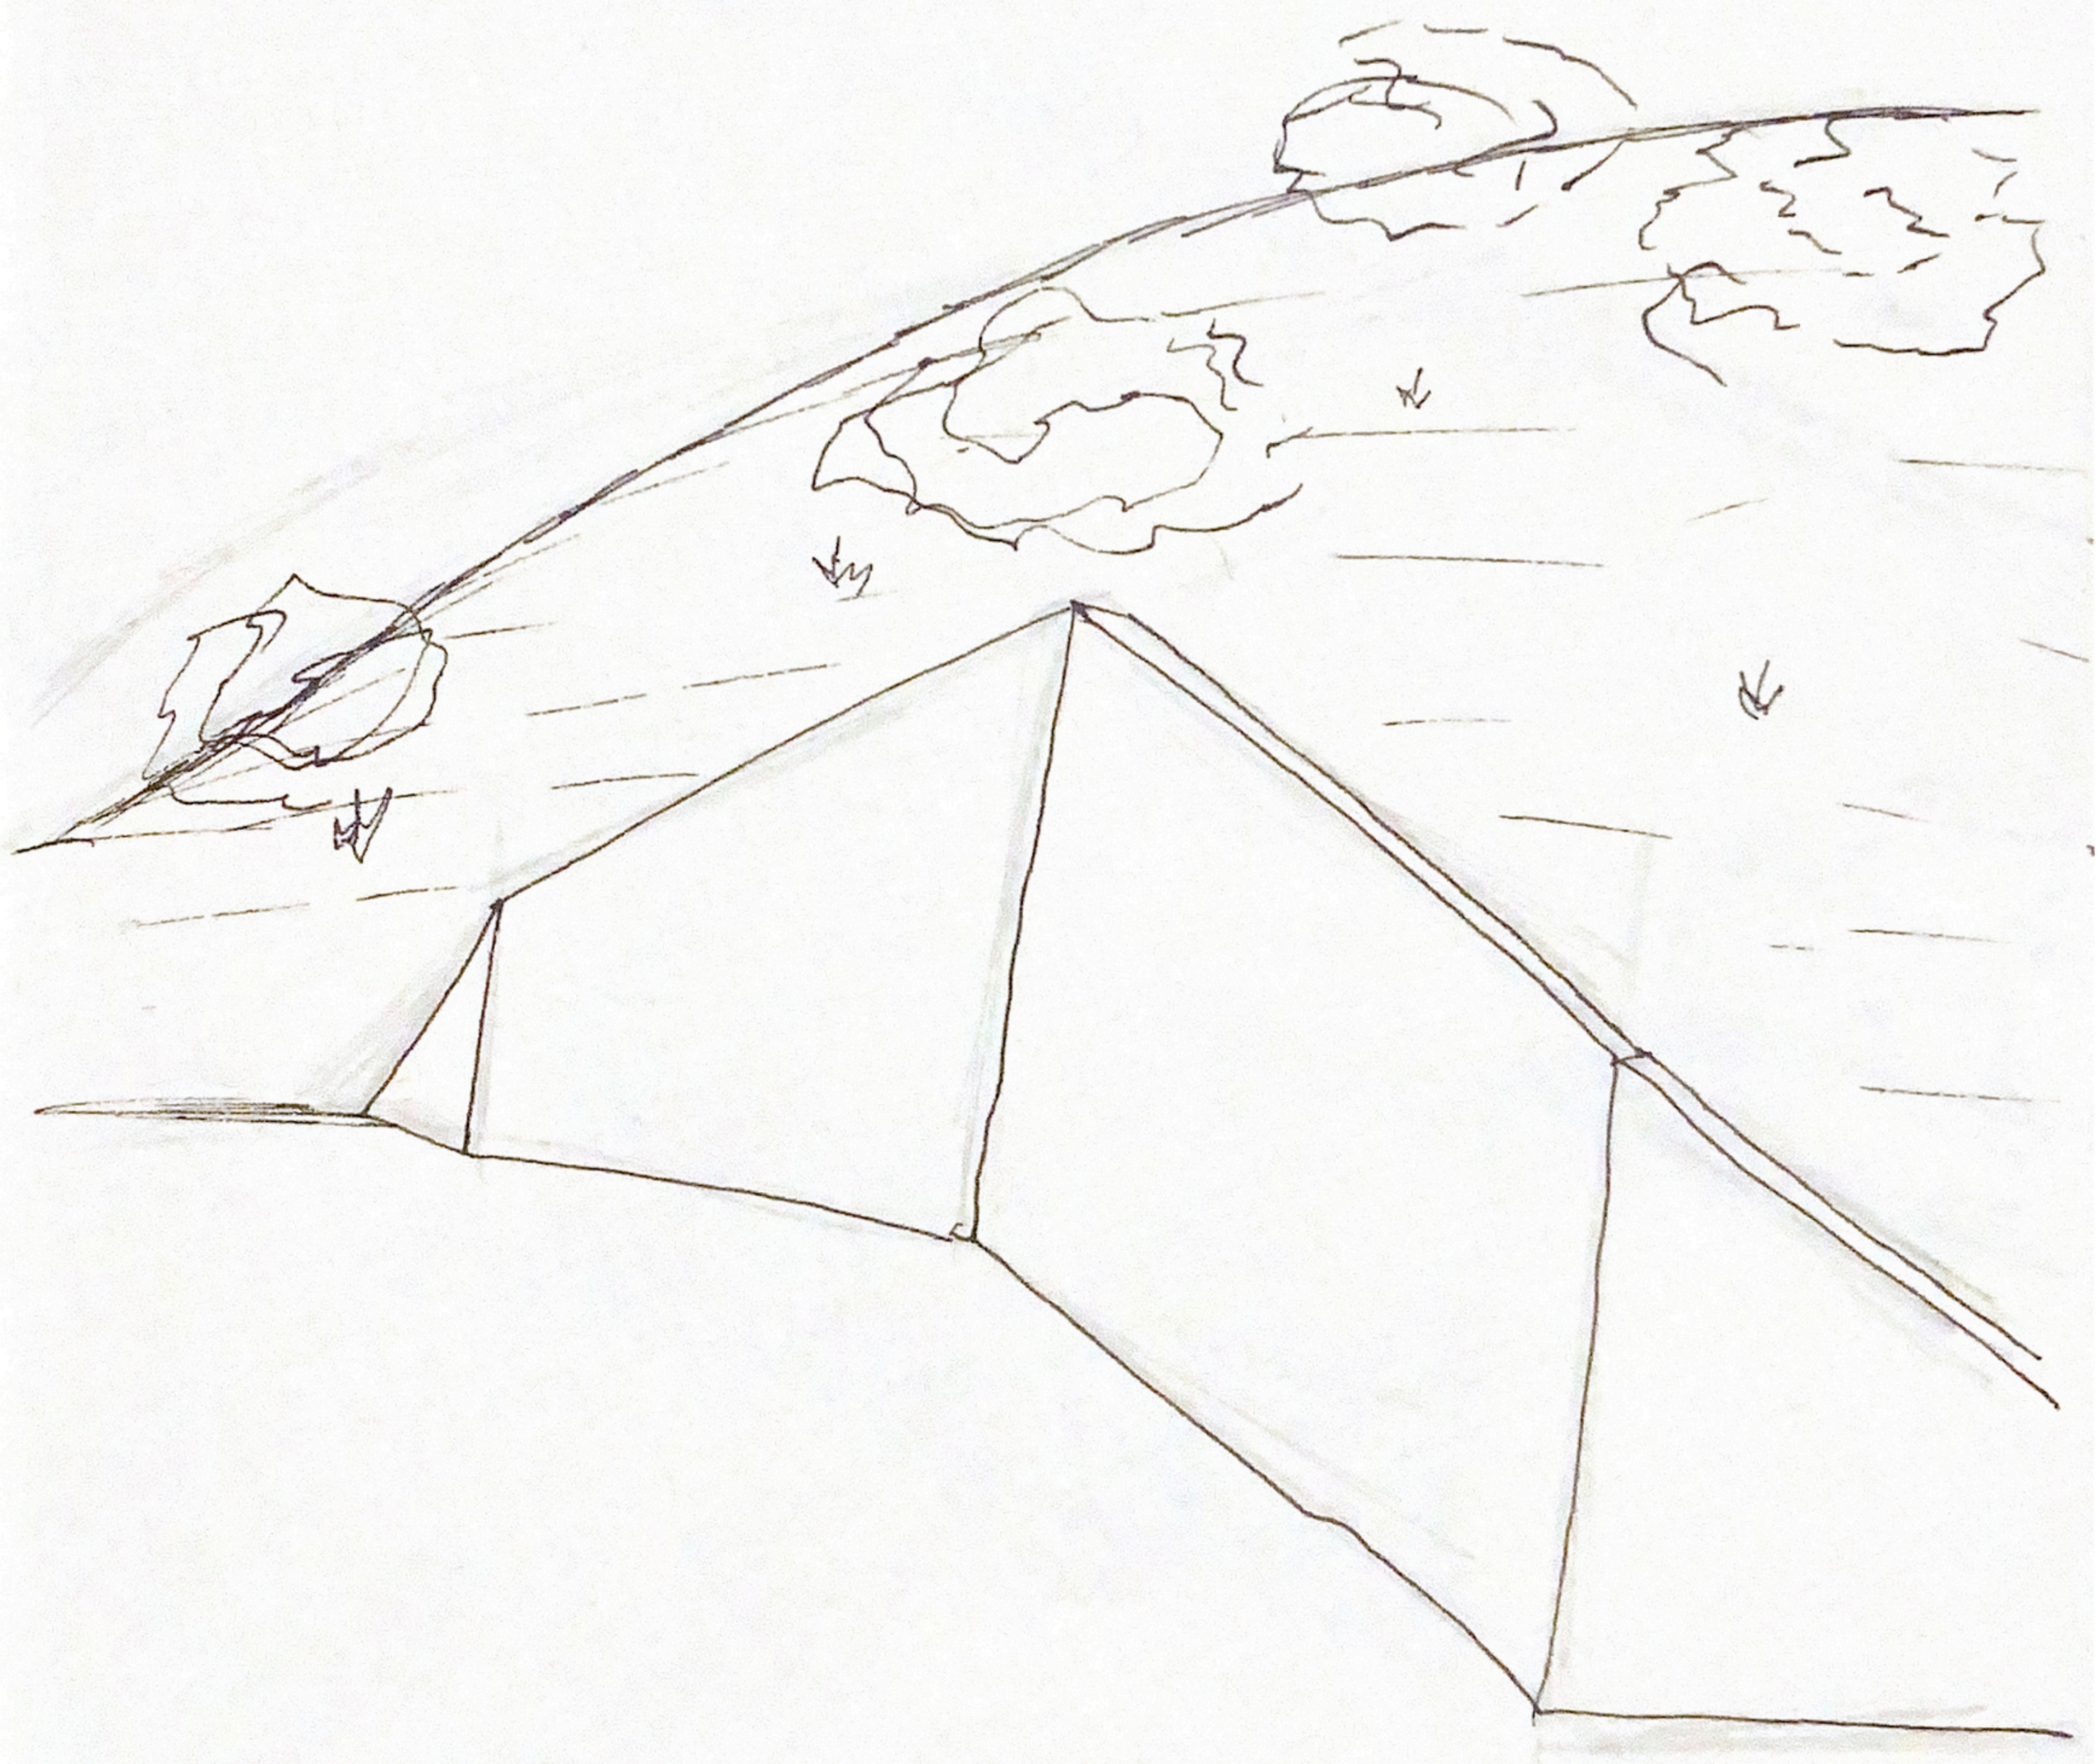

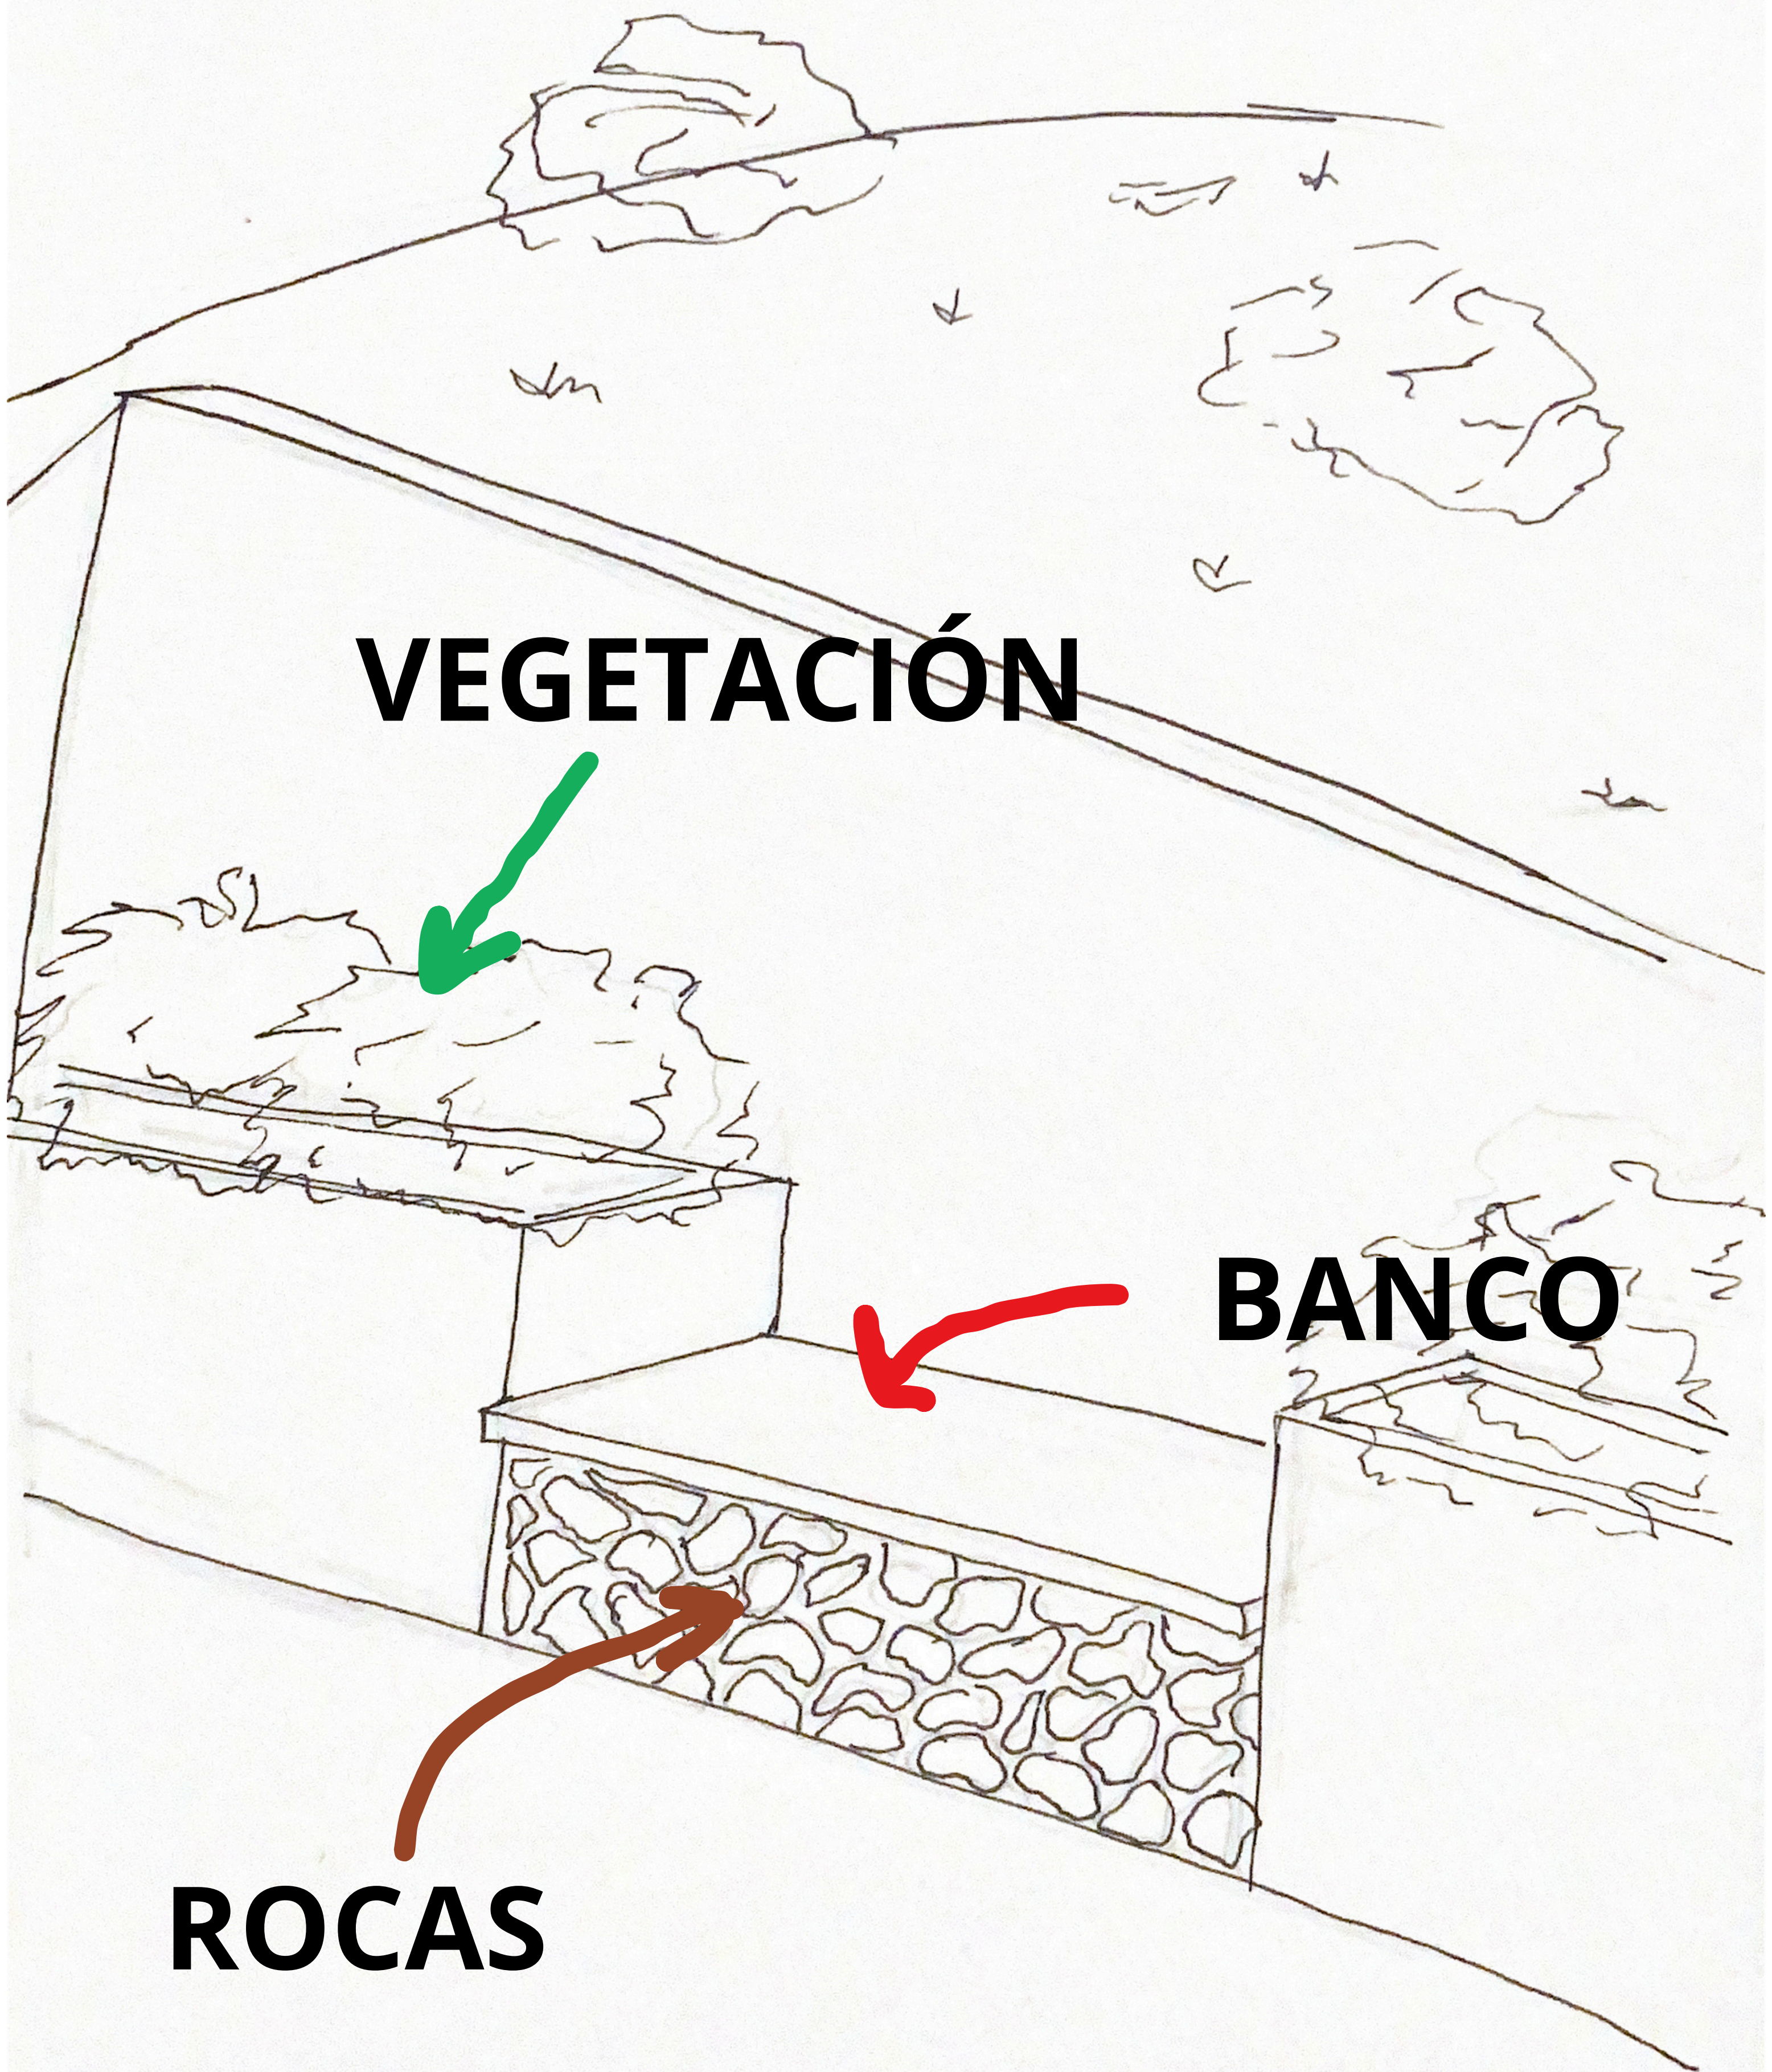

**VEGETACIÓN**

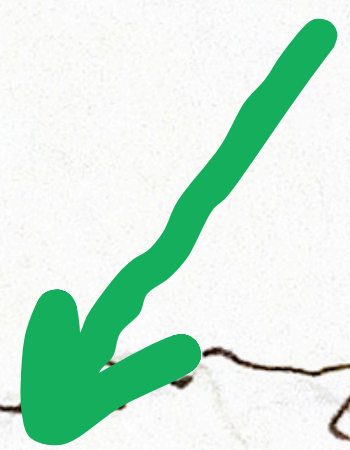

**BANCO**



**ROCAS**

