



DETALLE DE CUBIERTA AJARDINADA

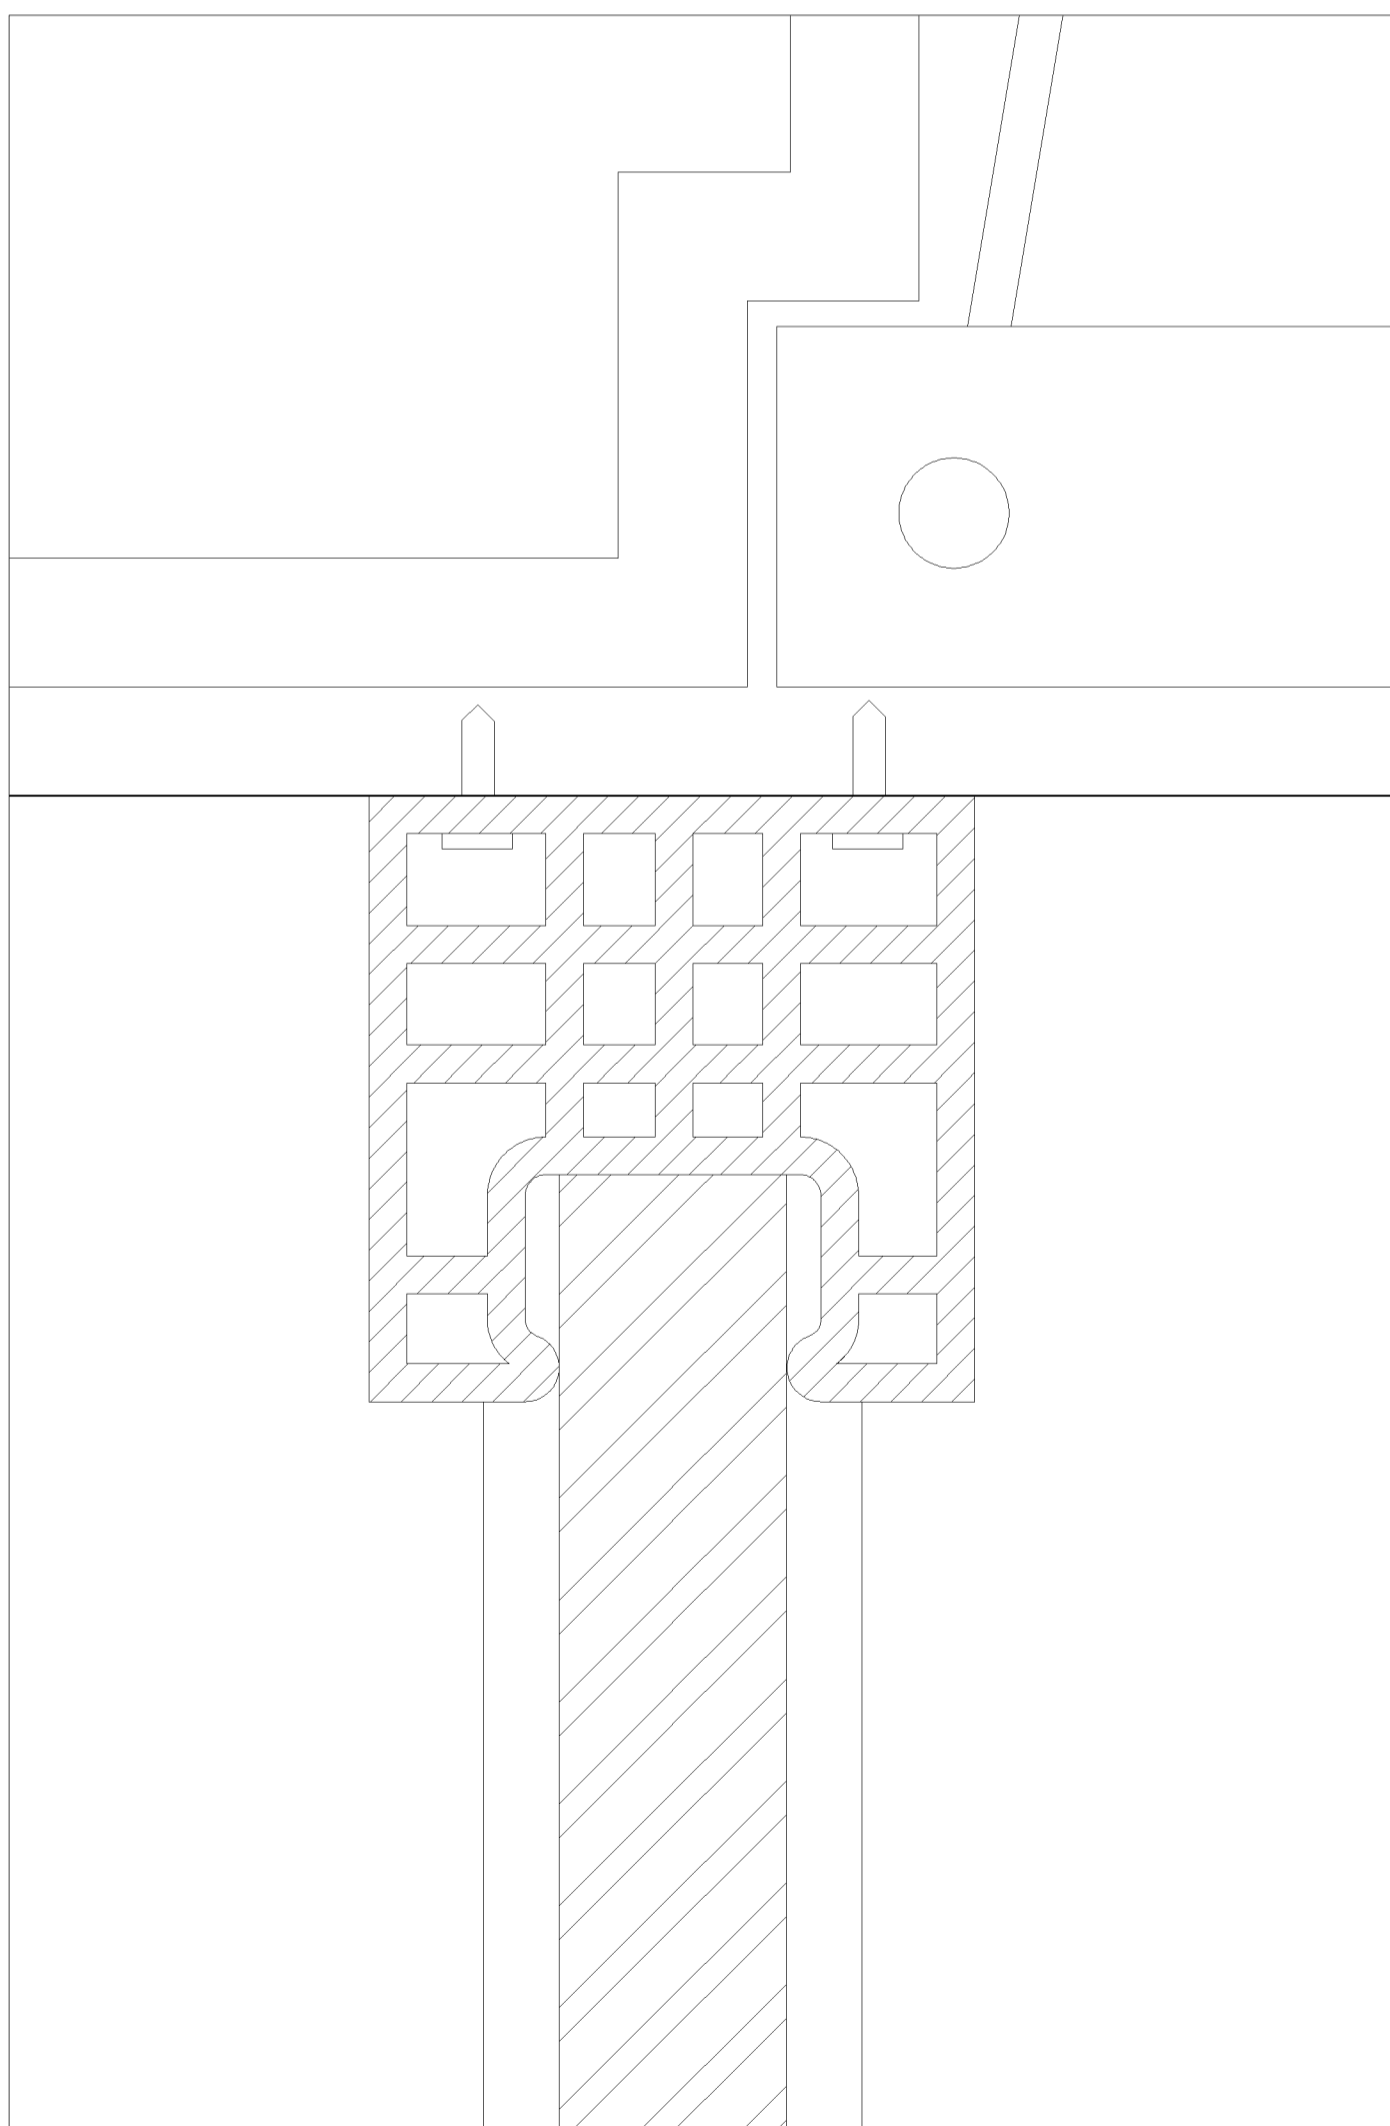

DETALLE DE UNION DE VIDRIERA

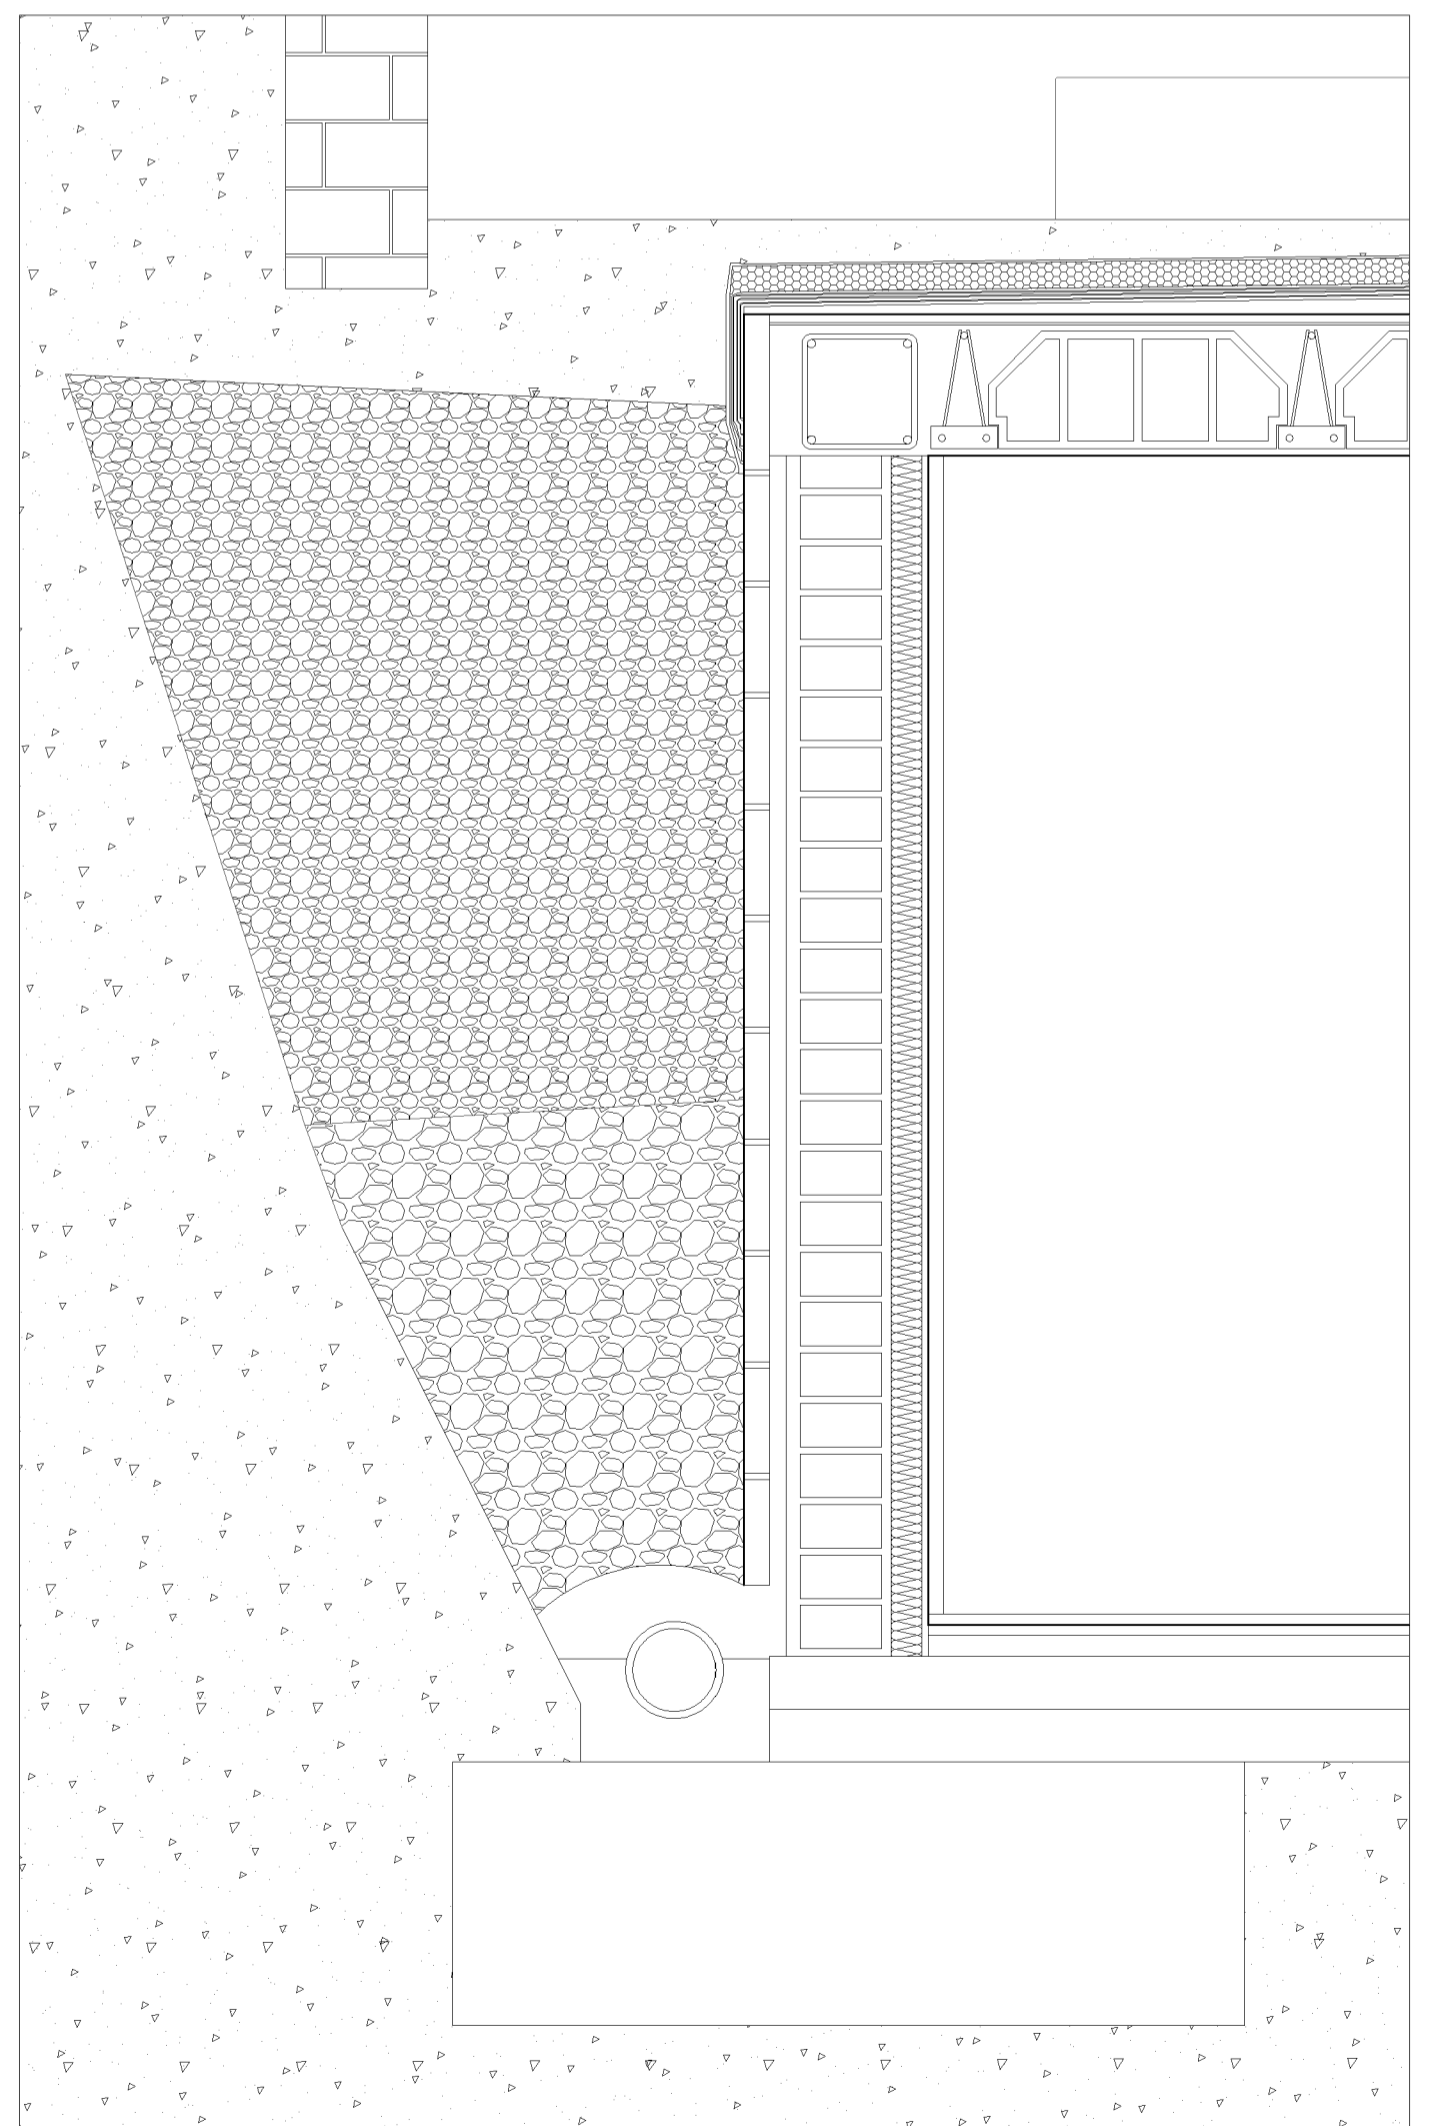

DETALLE DE CONTENCIÓN DE AGUA