





ALZADO

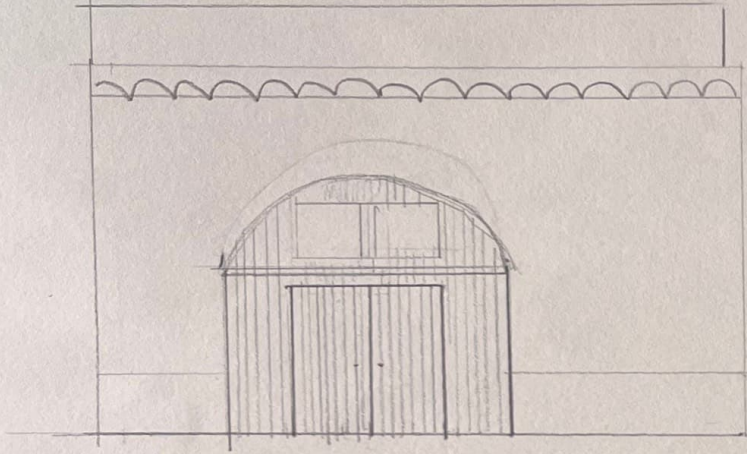

PLANO SITUACIÓN

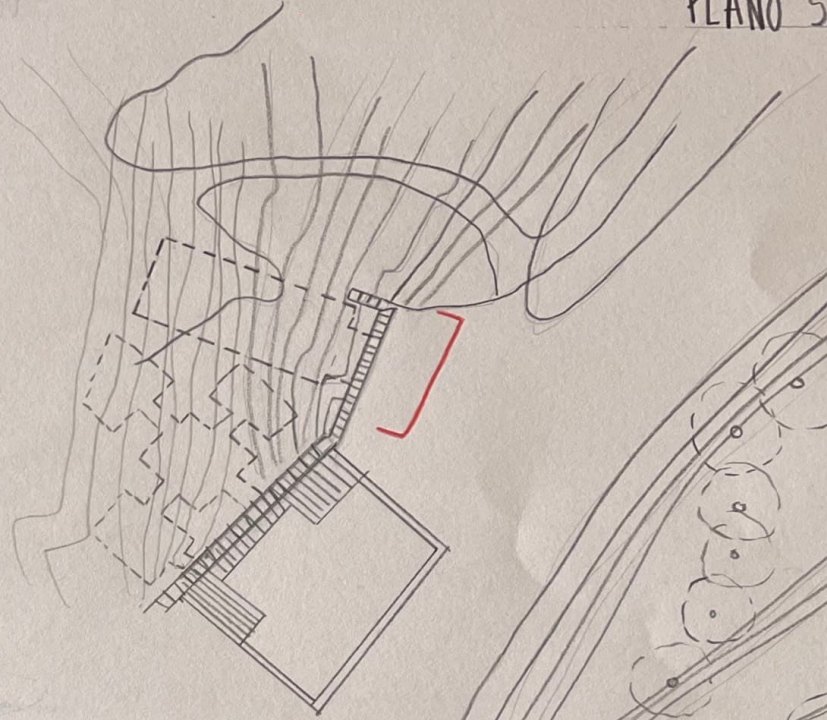

PLANO SITUACIÓN

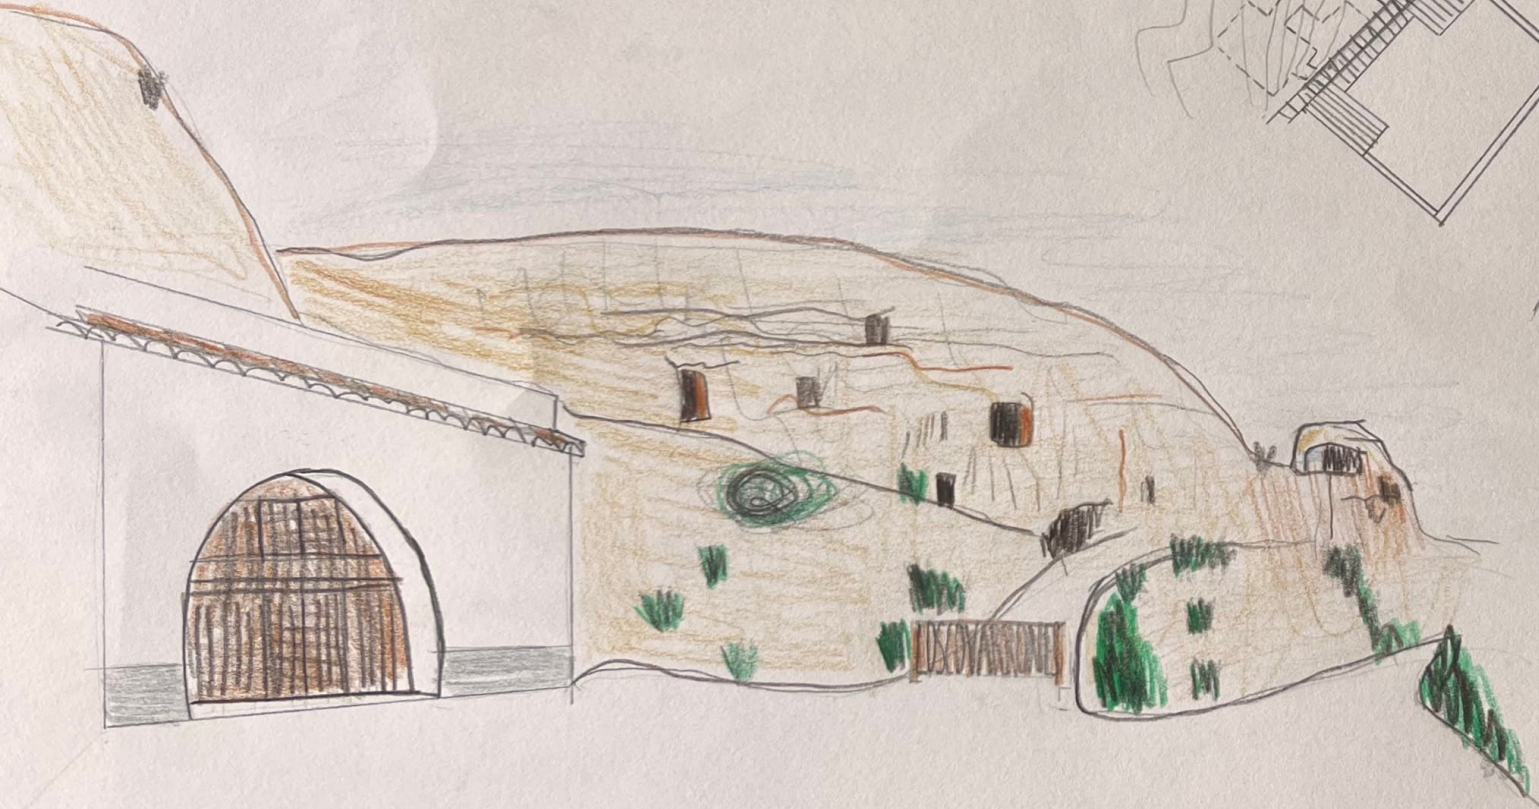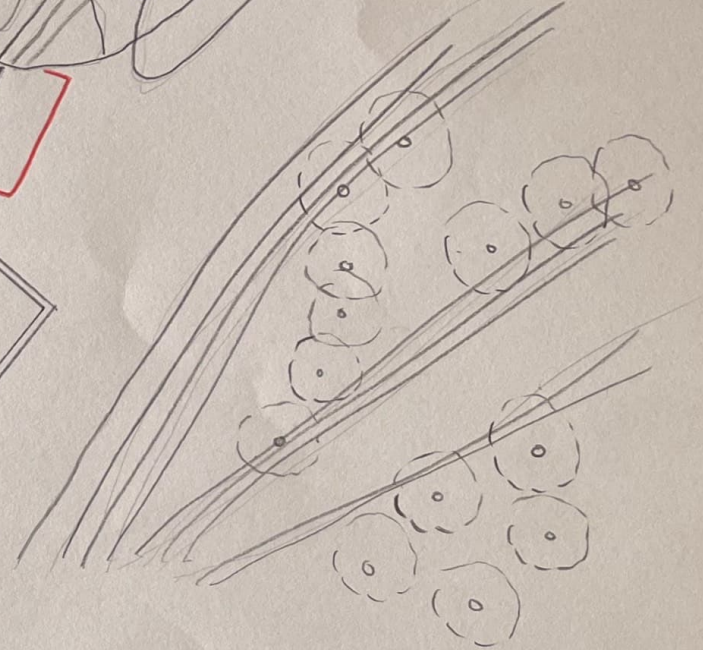

PERSPECTIVA

LUCÍA RÍOS ÁLVAREZ - PROYECTOS 1