


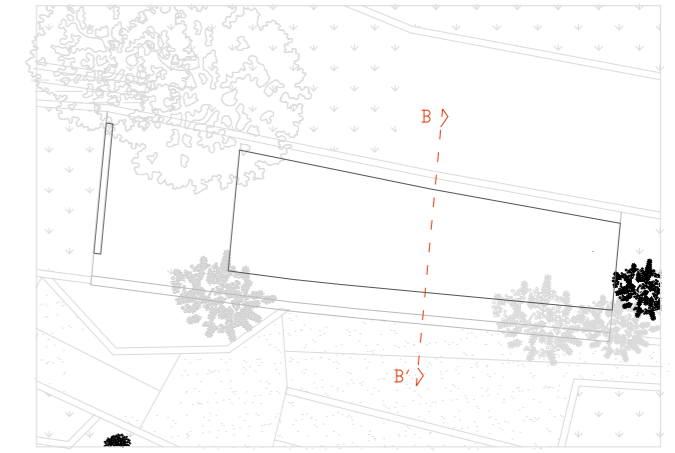

PLANTA SECCIONADA
ESCALA 1:300



SECCION B-B' ESTADO MODIFICADO	ESCALA 1:100 COTAS EN METROS	ESTUDIO EN EL CARMEN DE LOS MARTIRES	
		ALUMNA: INES JUSTICIA MORENO	PROFESOR: JAVIER FERNANDEZ
		PROYECTOS 2	GRUPO B