


SECCION D-D'

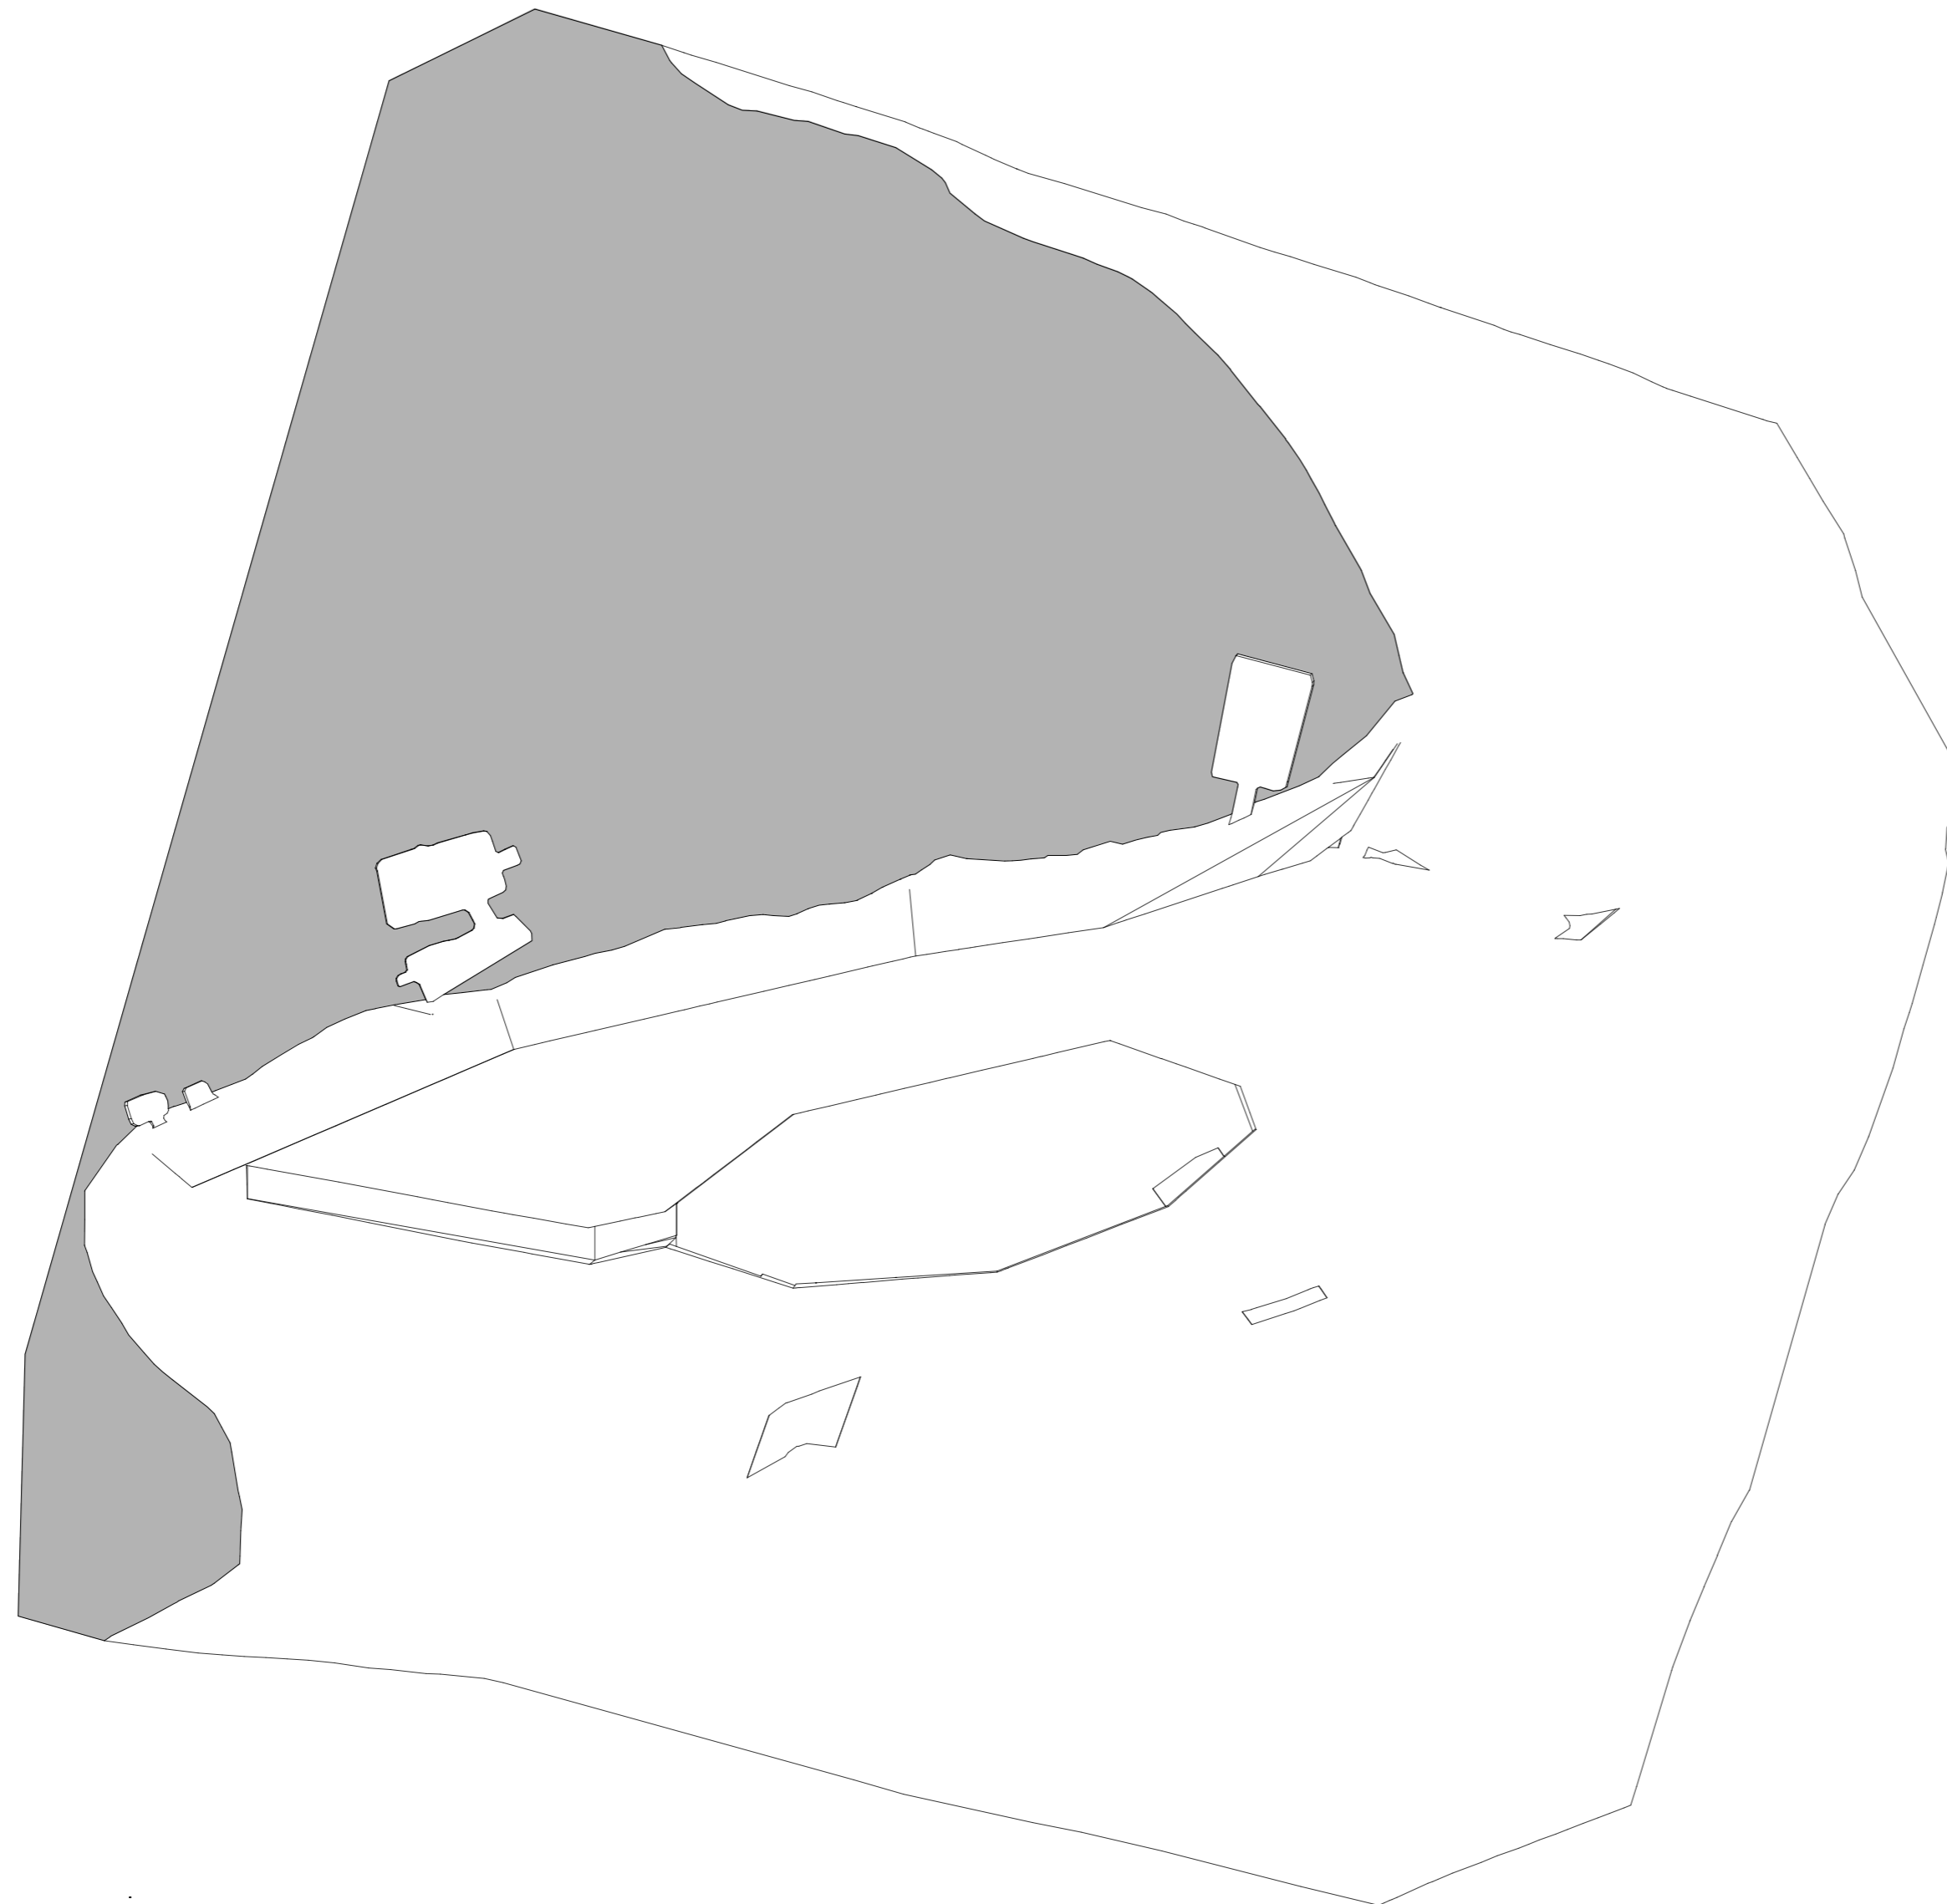

PROYECTO Nombre del proyecto	Nombre	TITULO PLANO TITULO DE PLANO ESPECIFICO	
INMUEBLE		ESCALA / FORMATO 1:xxx	PLANO N° 0
		FECHA Mes 202	