


"El presente documento es copia de su original del que es autor el Arquitecto IVÁN FALTOYANO GUEDES. Su utilización total o parcial, así como cualquier reproducción o cesión a terceros, requerirá la previa autorización expresa del autor, quedando en todo caso prohibida cualquier modificación unilateral del mismo."

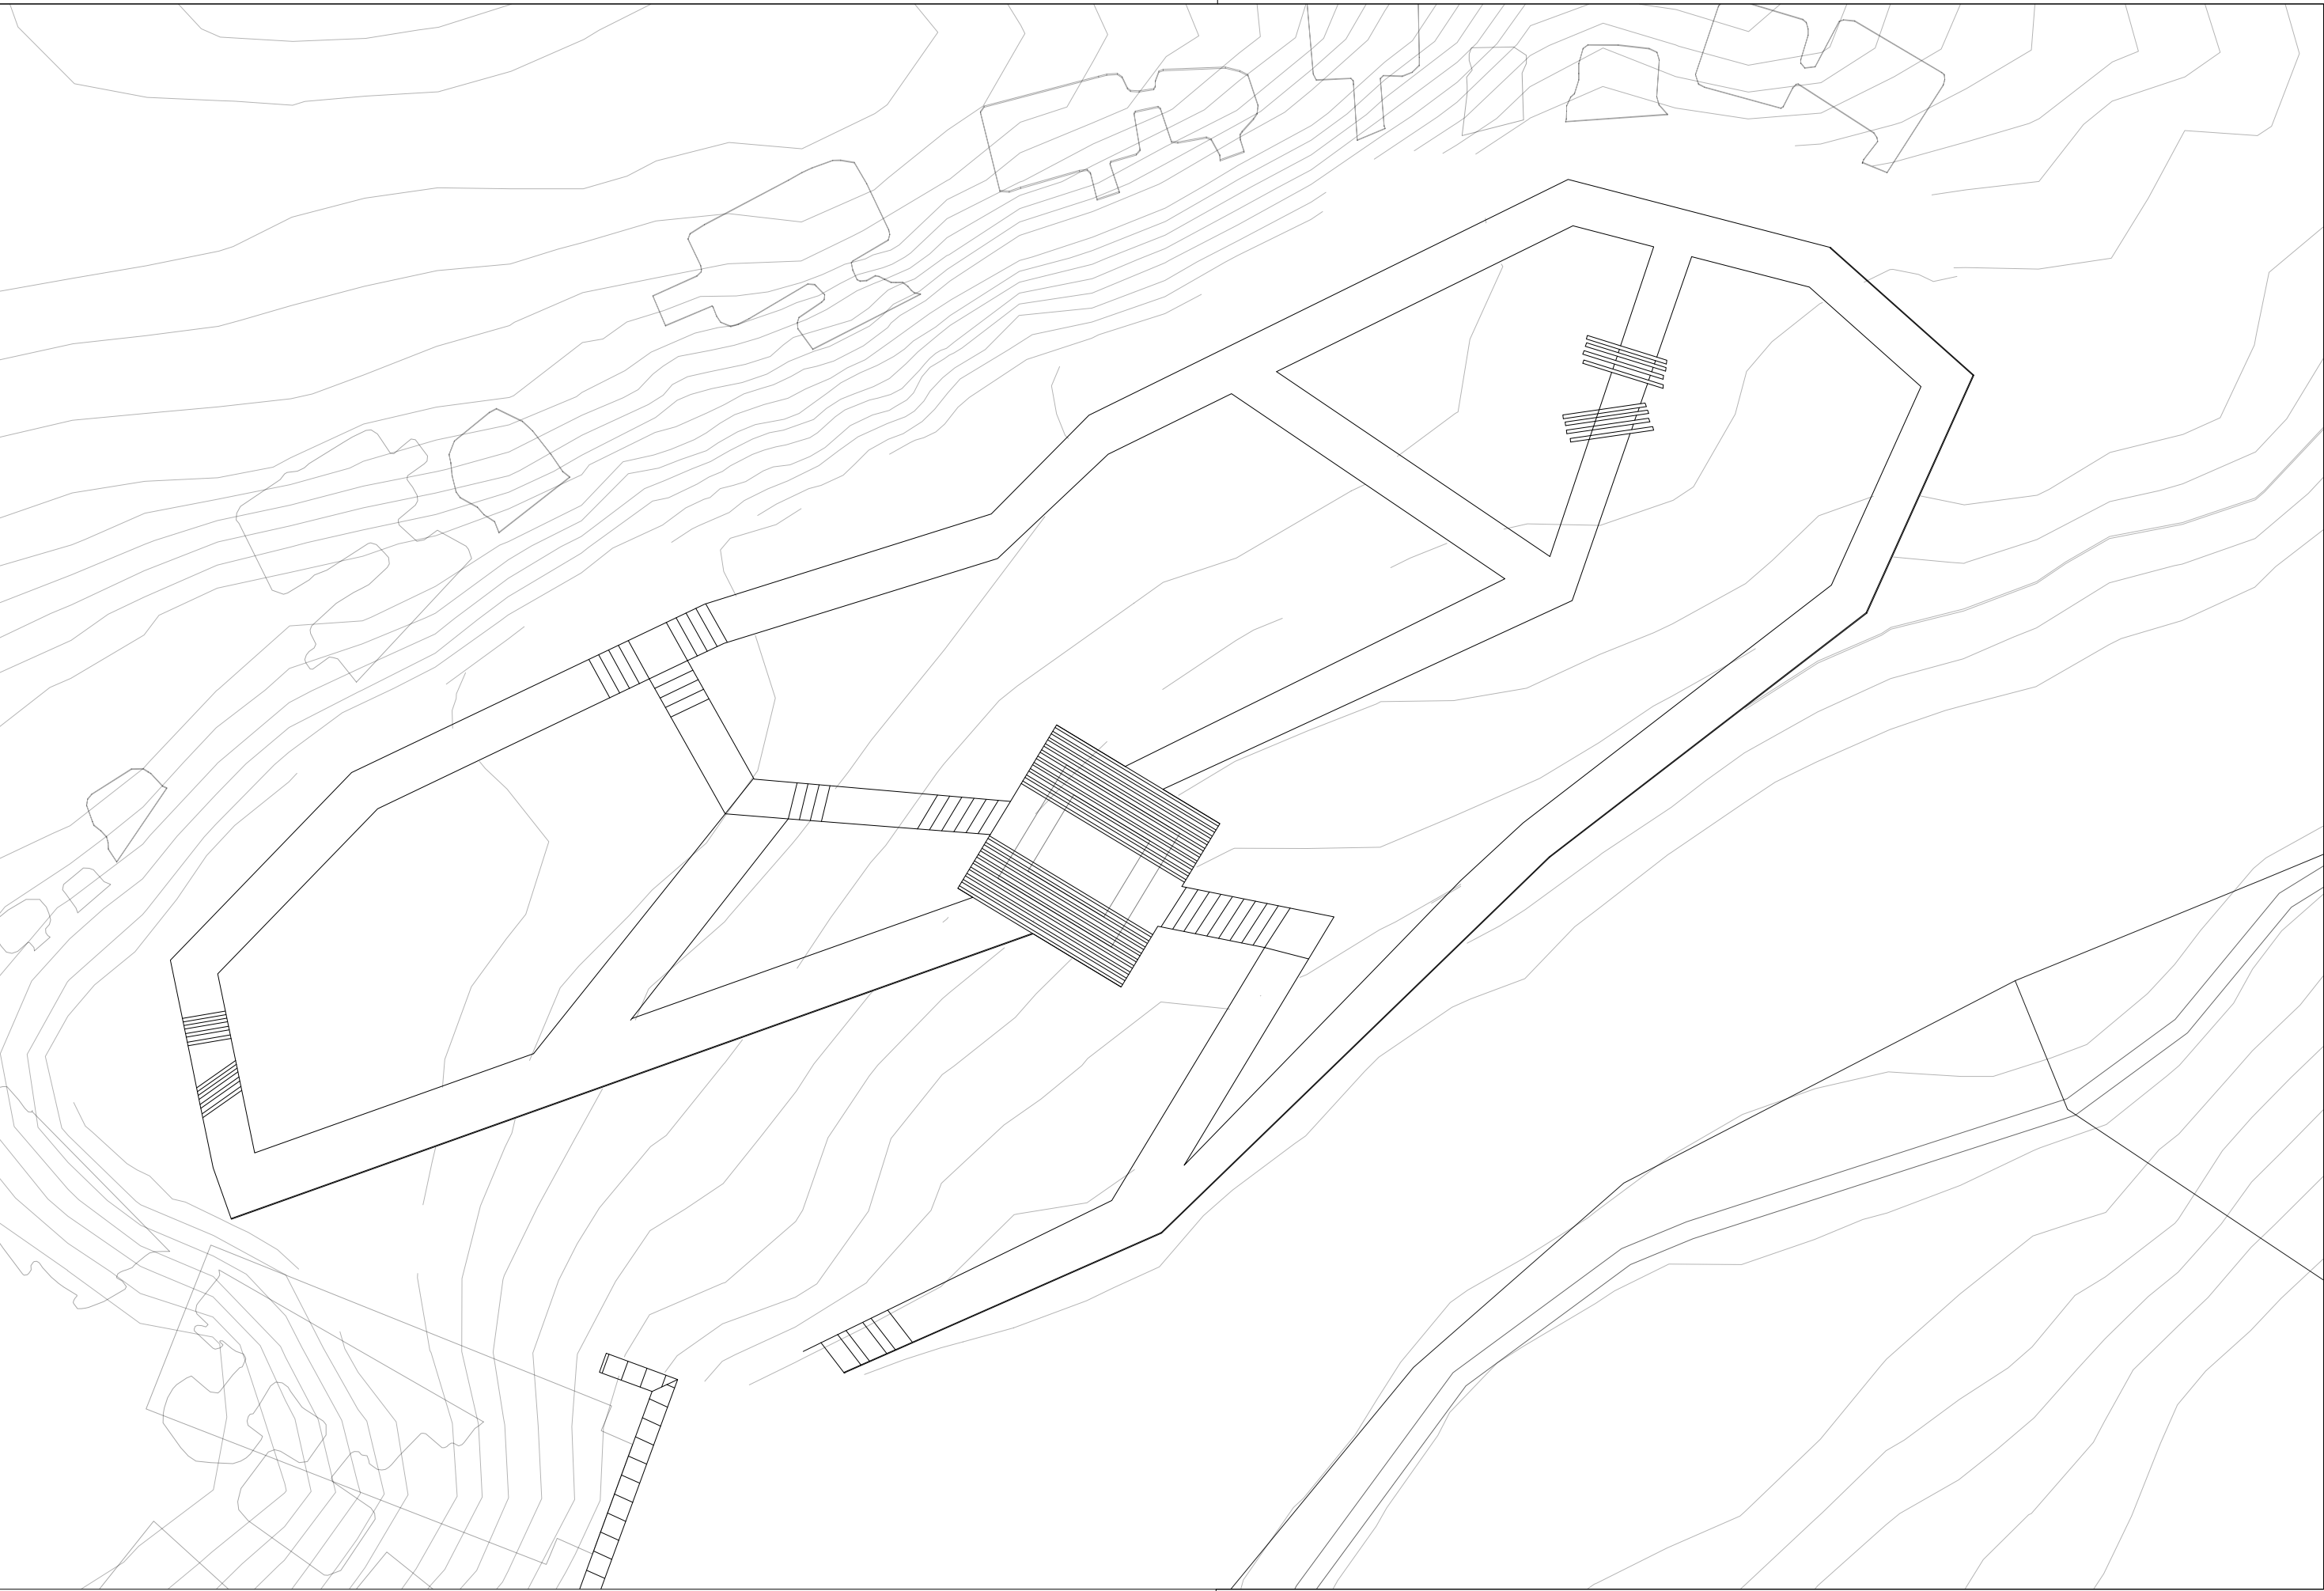

PROYECTOS 1		PLANTA SITUADA
	Sergio Peinado	ESCALA / FORMATO
		1:300
		FECHA
		Mes 202
		PLANO N°
		0