

C01: Cubierta aislada con detalle en el siguiente apartado.

E01: Viga de hormigón armado que sustenta la cubierta como refuerzo.

E02: Muro tapial de tierra apisonada con mezcla de cemento.

E03: Cámara de aire

E04: Zapata de hormigón armado y anclado en el terreno

C01: Aislación hidrófuga de membrana acrílica a capas con malla geotextil 4mm.



C02: Carpeta de regularización con pendiente 1% dosaje 1:3 + hidrófugo 1 cm.

C03: Contrapiso de cascotes 5cm

C04: Barrera de vapor capas de pintura asfáltica 2mm

C05: Losa de hormigón armado 12cm apoyado sobre muro de tierra apisonada

E02: Tierra apisonada con mezcla de cemento

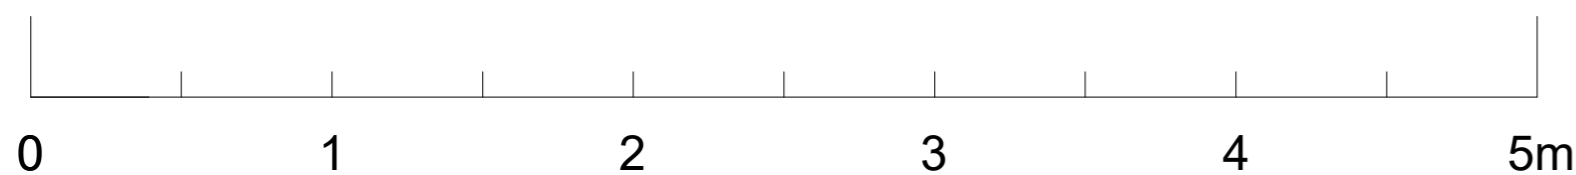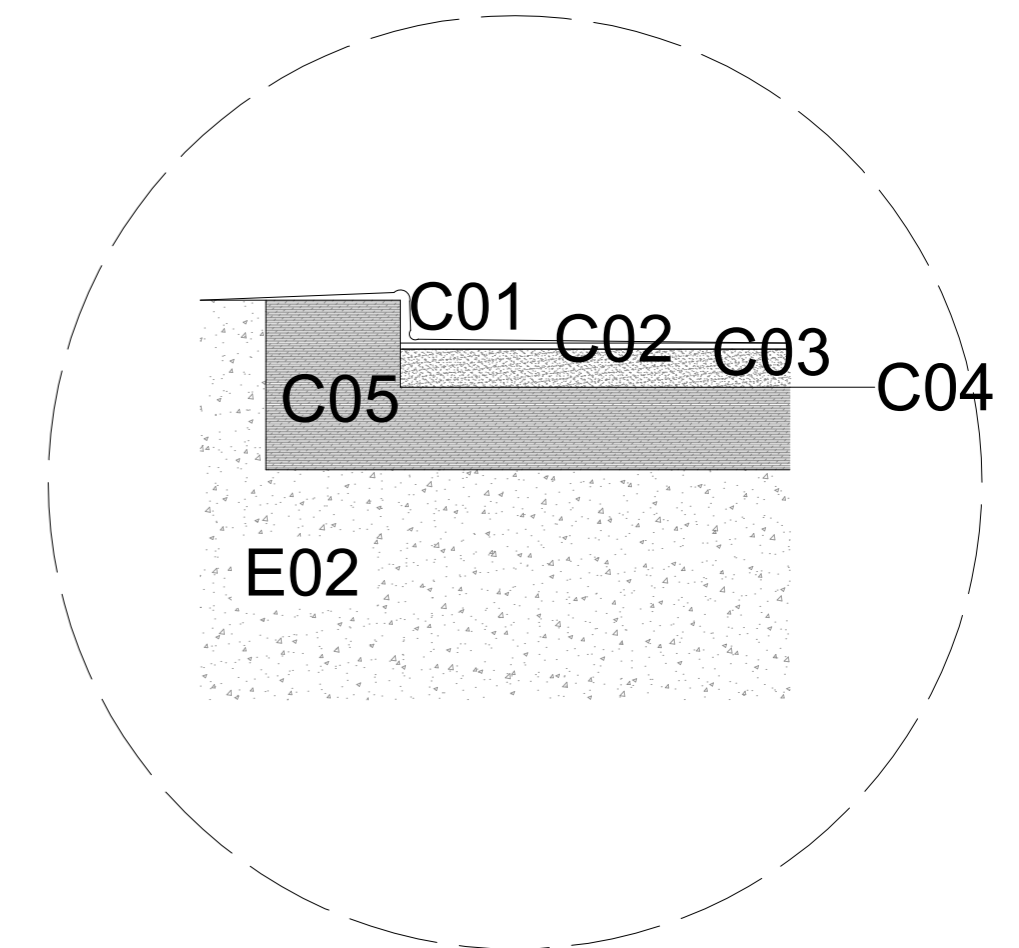

E 1:25

PROYECTOS 2
 DETALLES CONSTRUCTIVOS
 ISABEL MARÍA SÁNCHEZ ARMENTEROS
 CURSO 2022-2023
 PROF: JAVIER FERNÁNDEZ