


CULTIVOS

CAMINO

Z.V.

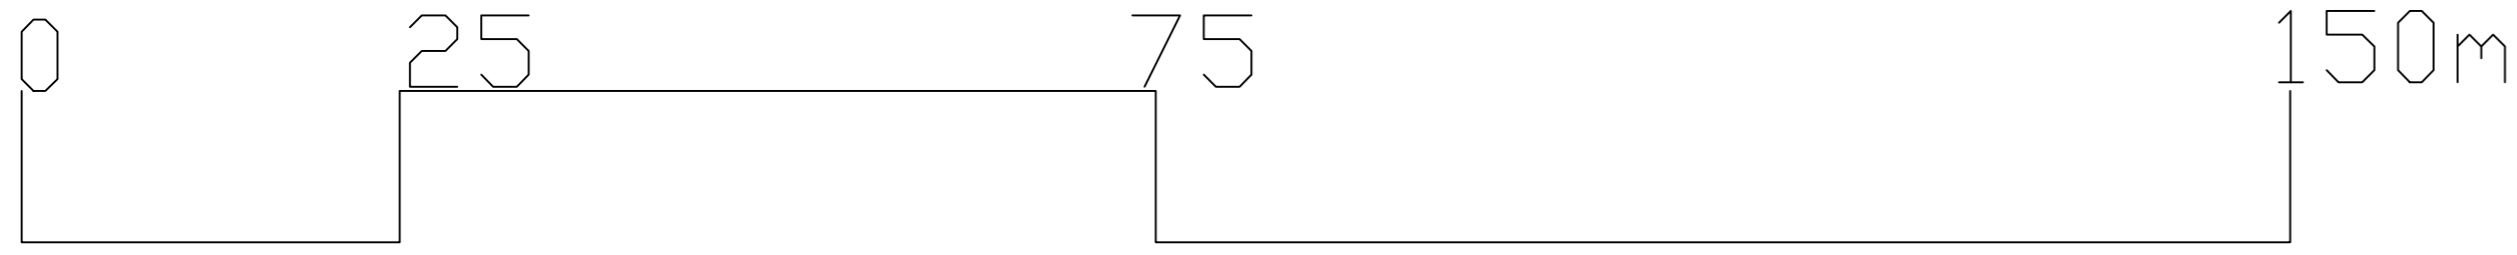

E=1/500

PLANTA