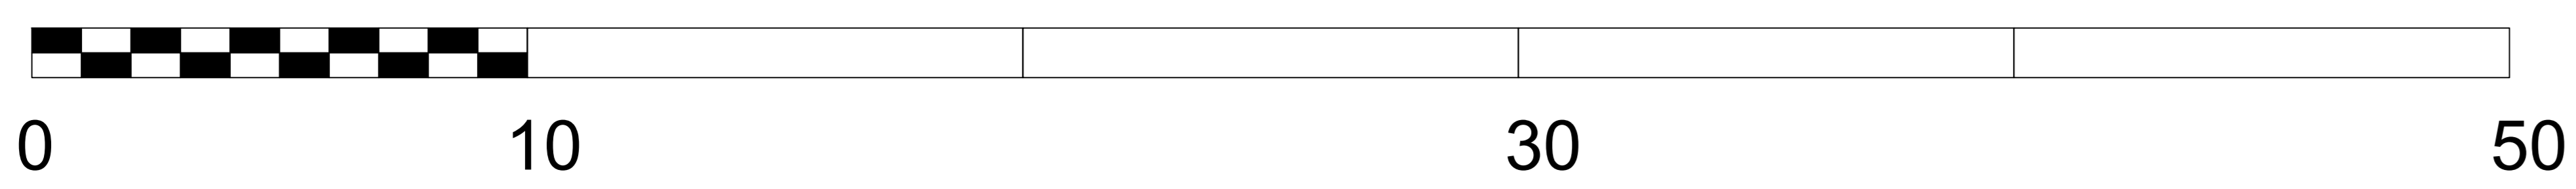
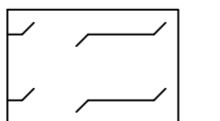

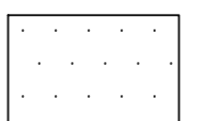

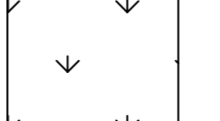

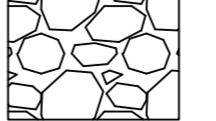


PLANTA DEL PROYECTO

ELENA GONZÁLEZ RUIZ
PROYECTOS 1

E. 1:100



- | | | | |
|--|--|---|--|
|  AGUA |  ACERA |  ASFALTO |  LISTONES DE MADERA |
|  CÉSPED |  TIERRA |  PIEDRAS | |

