



El presente documento es copia de su original del que es autor el Arquitecto IVÁN FALTOYANO GUEDES. Su utilización total o parcial, así como cualquier reproducción o cesión a terceros, requerirá la previa autorización expresa del autor, quedando en todo caso prohibida cualquier modificación unilateral del mismo.

ALZADO PPAL

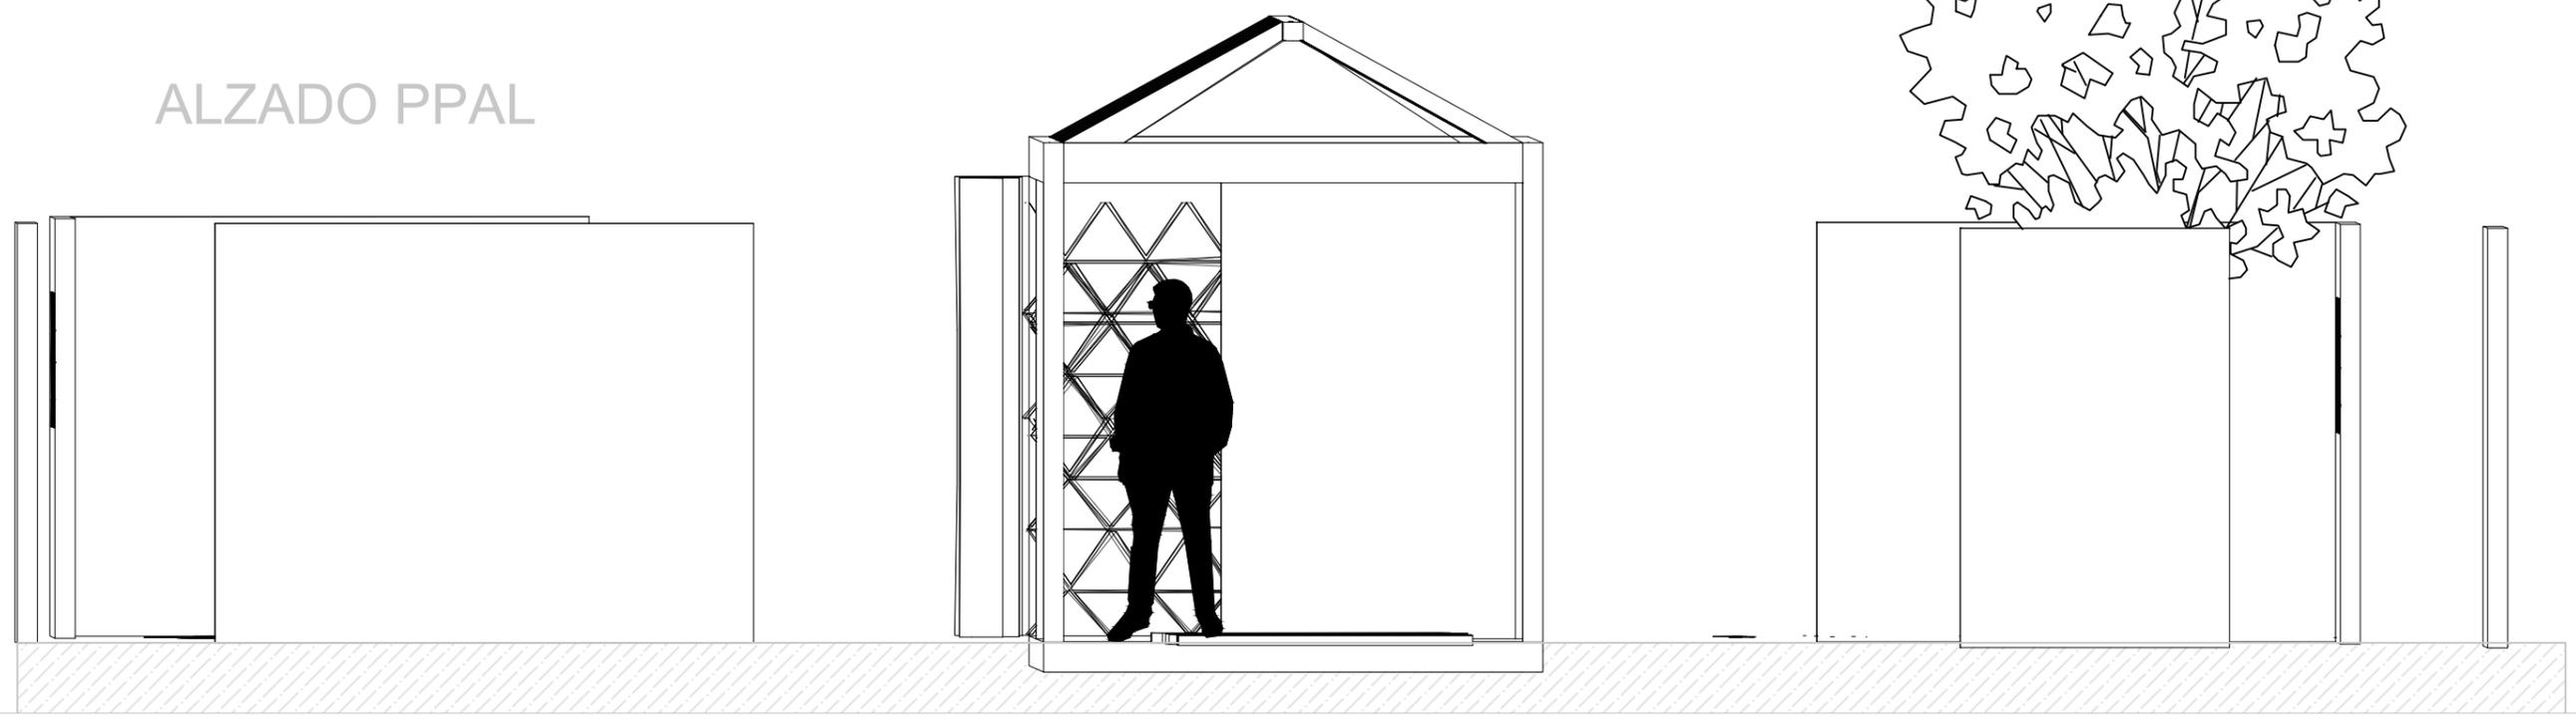

ALZADO TRASERO

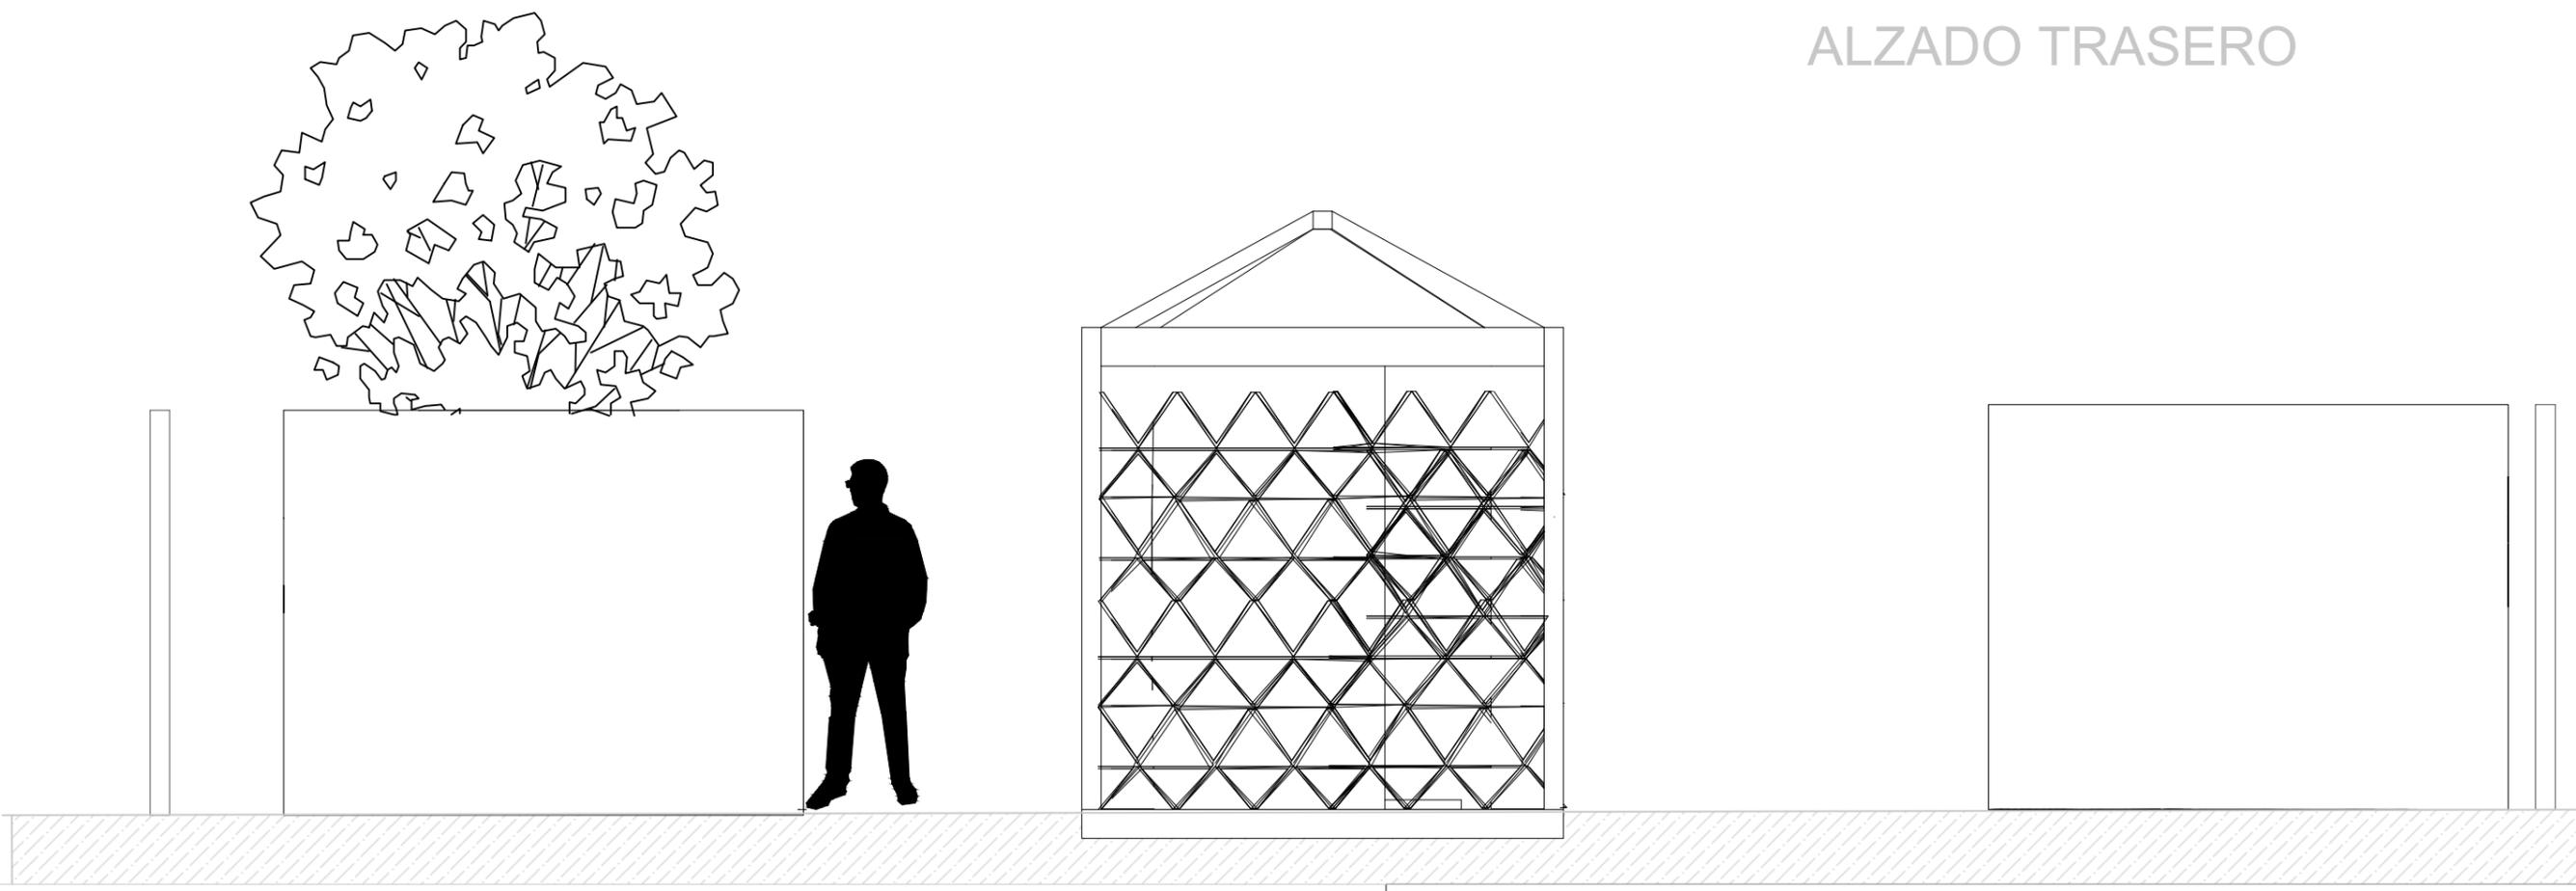

	PROFESOR:	
GRUPO 8	ESCALA / FORMATO	PLANO N°
	FECHA	0
		Mes 202