


PLANTA DE LAS PLACAS CON EL LOGOTIPO DE LA ESCUELA
ACDPLADAS EN LAS SEMIESFERAS DE METACRILATO DEL TECHO
ESCALA: 1/7

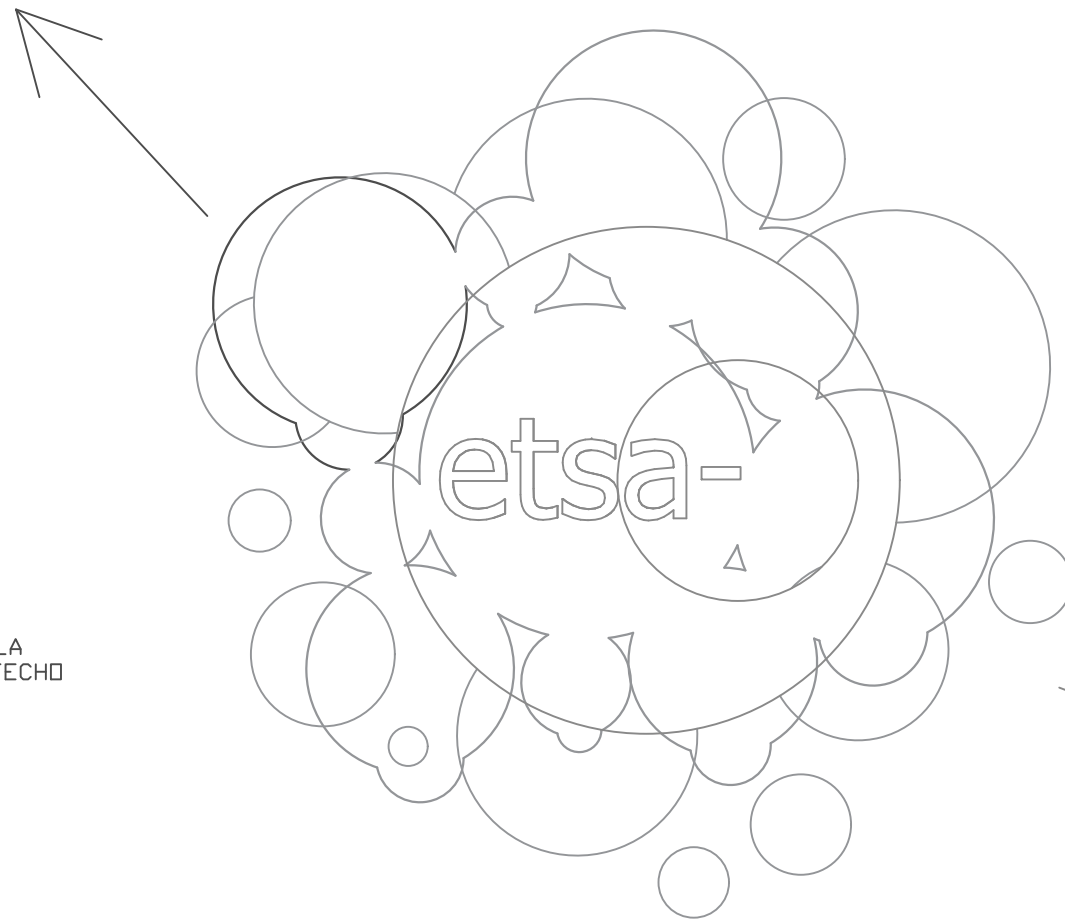

ESCALA 1/20

PLANTA DE LA BASE CENTRAL SITUADA A NIVEL DEL SUELO
CON EL LOGOTIPO DE LA ESCUELA

ESCALA 1/20

