


PLANO DE SITUACIÓN

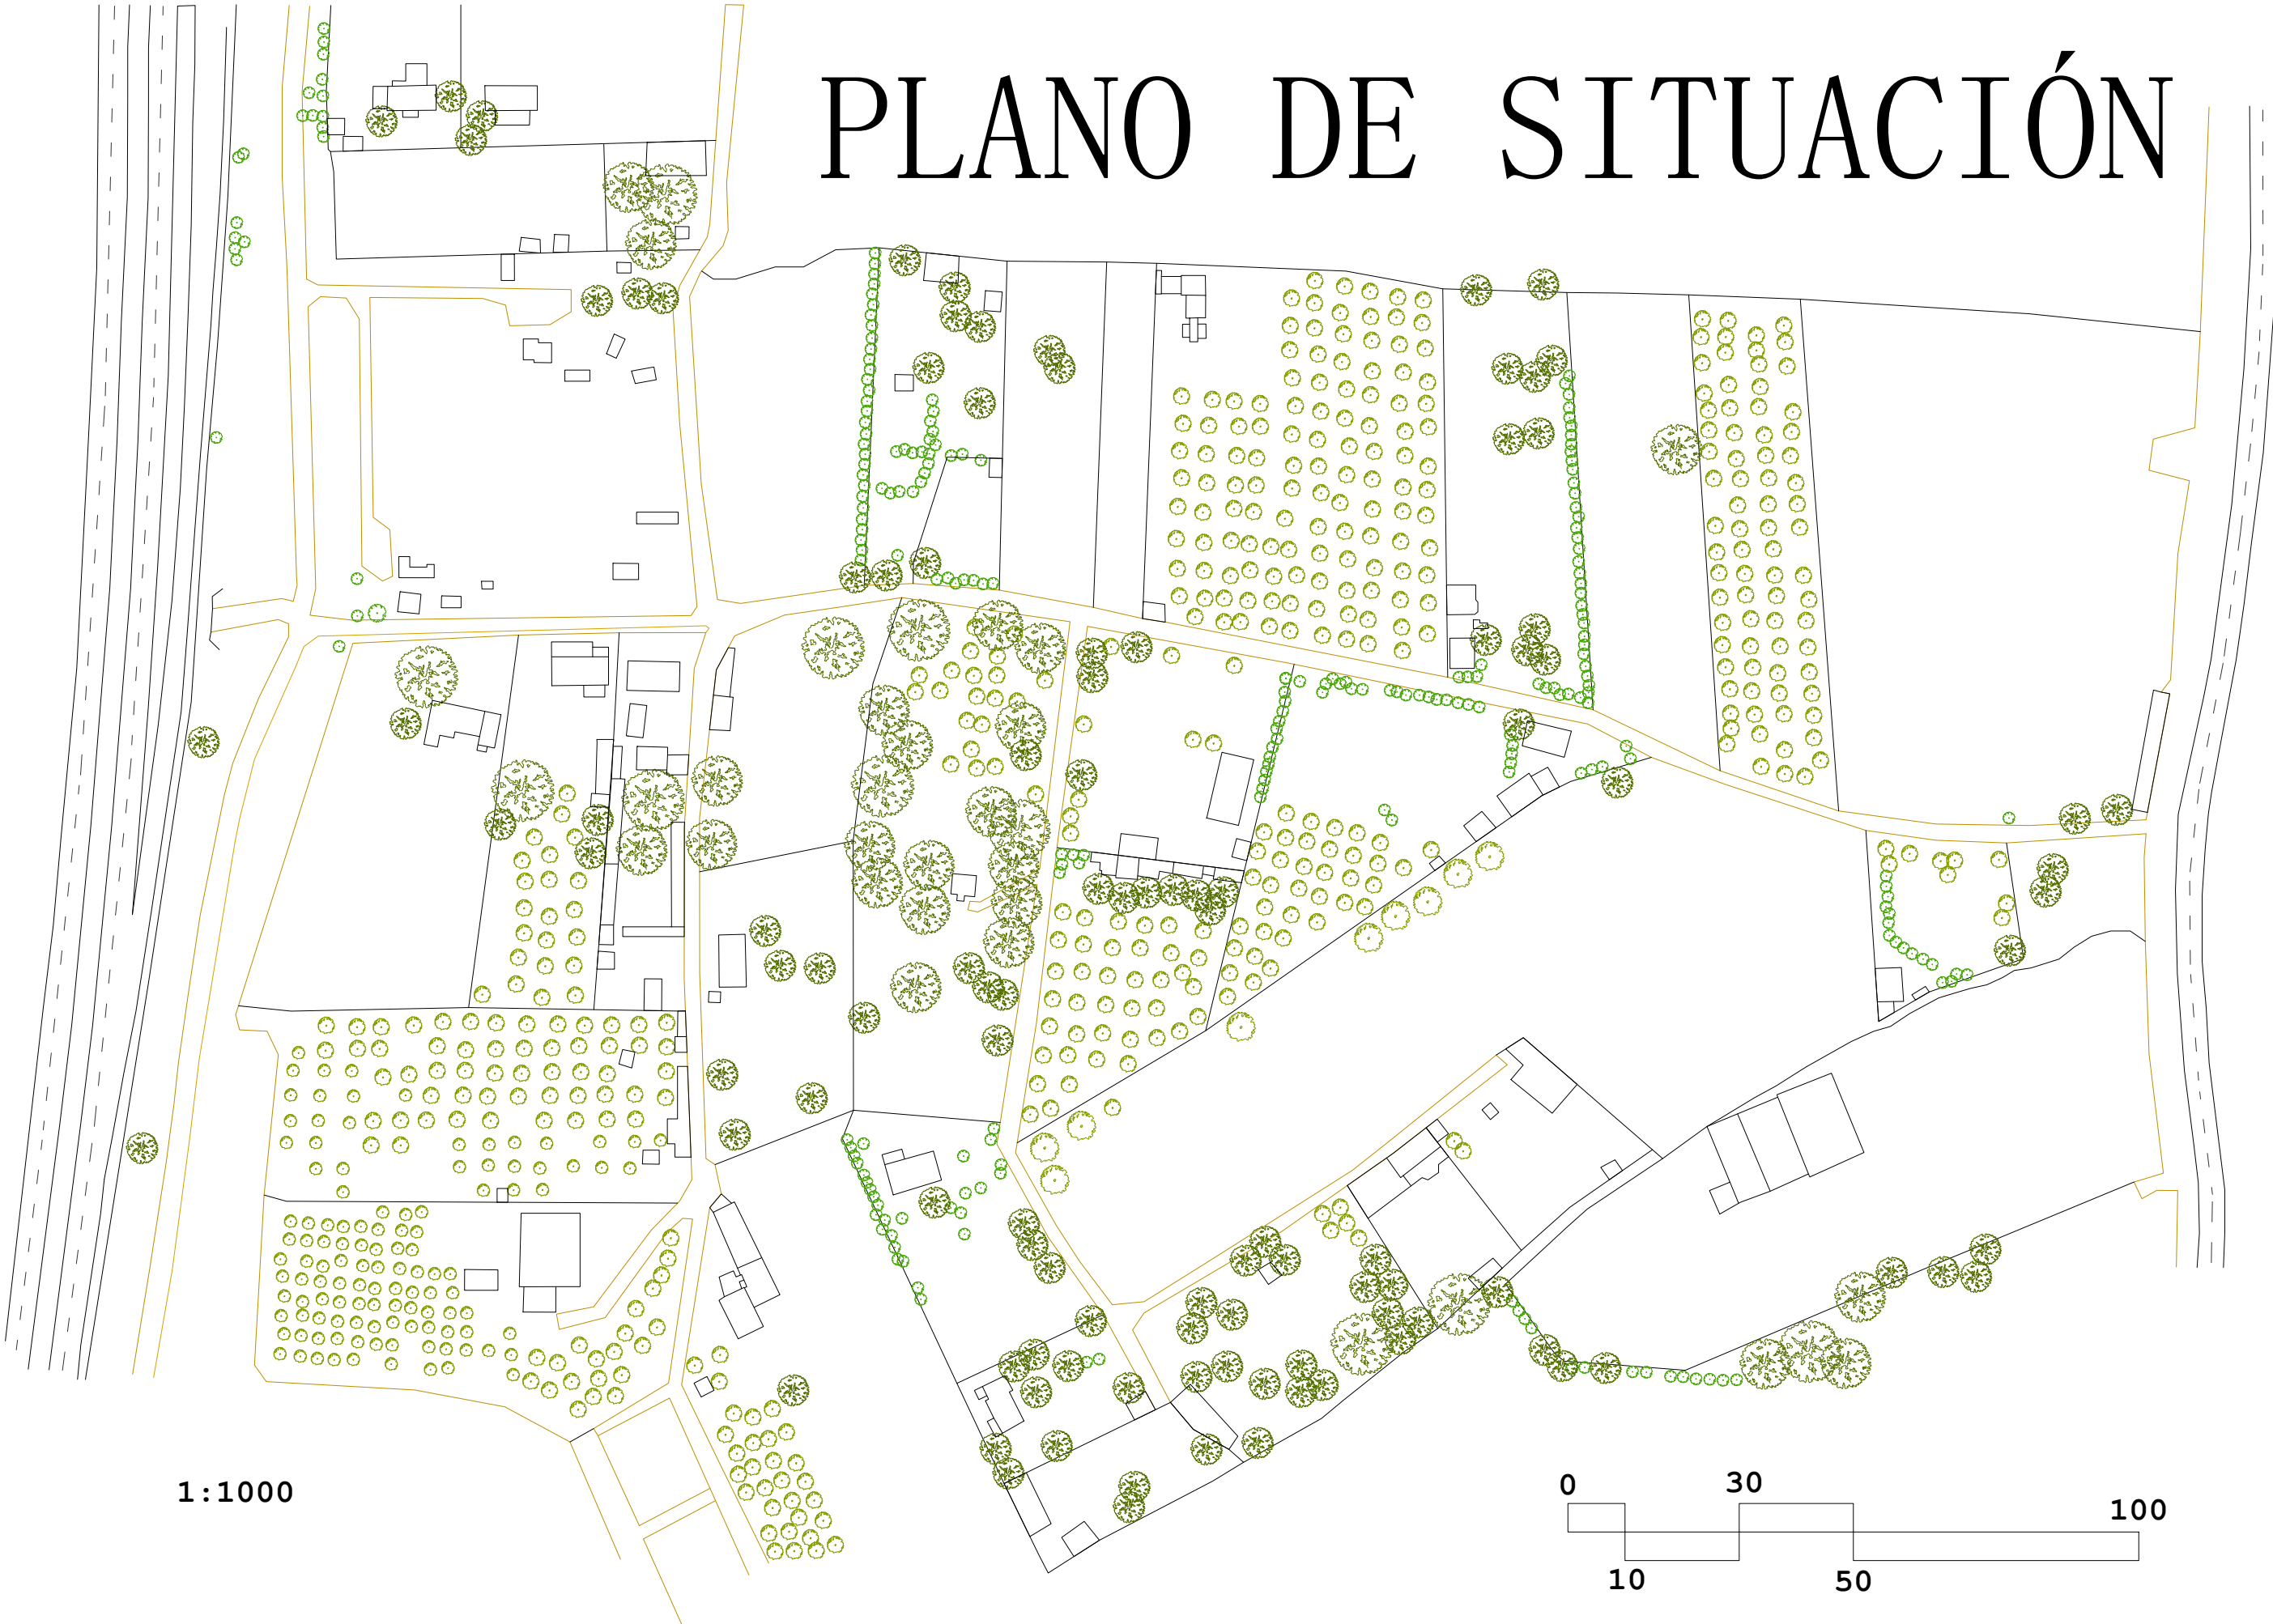

1:1000

