




SECCIONES DEL LUGAR INTERVENIDO

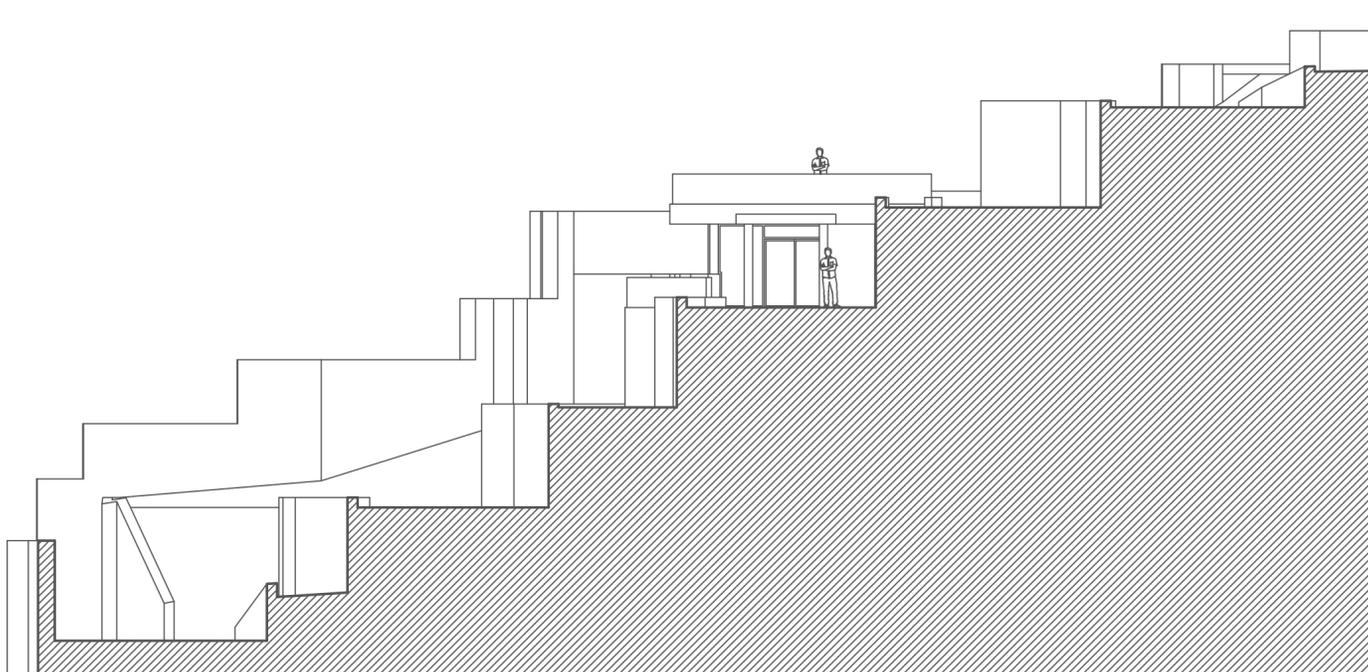


SECCION E-E'

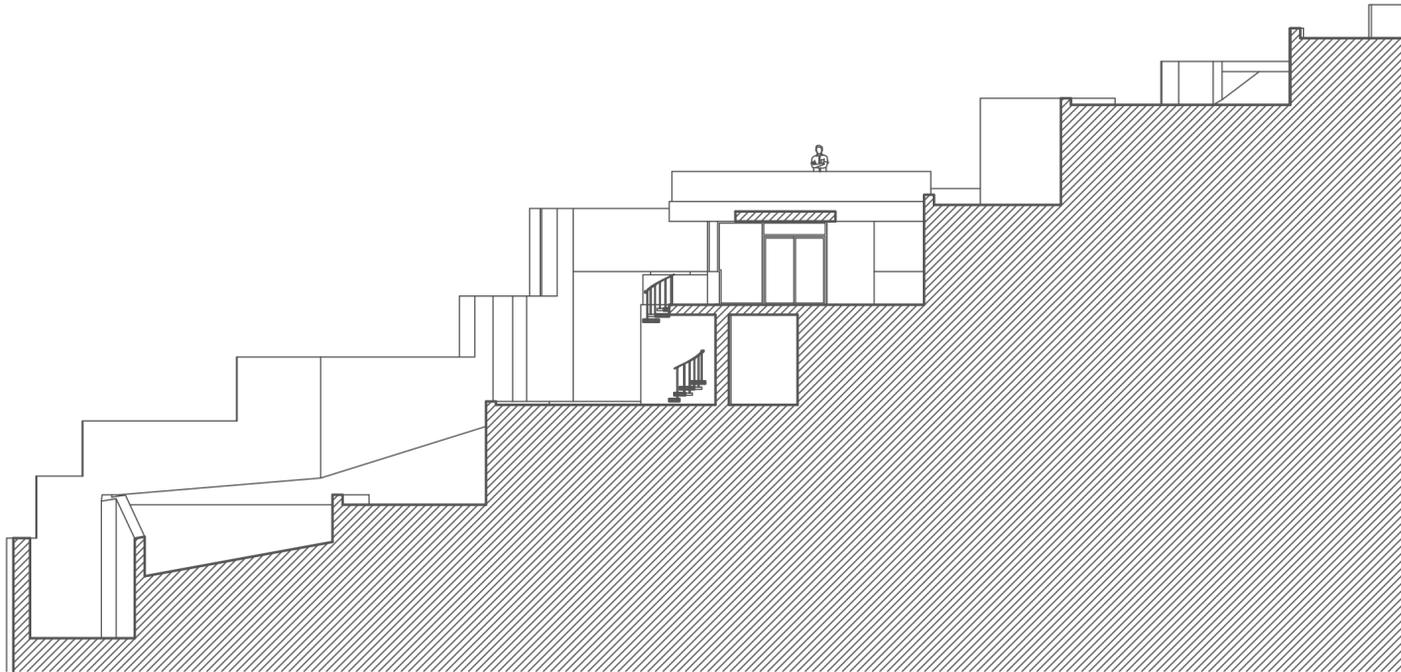

SECCION C-C'

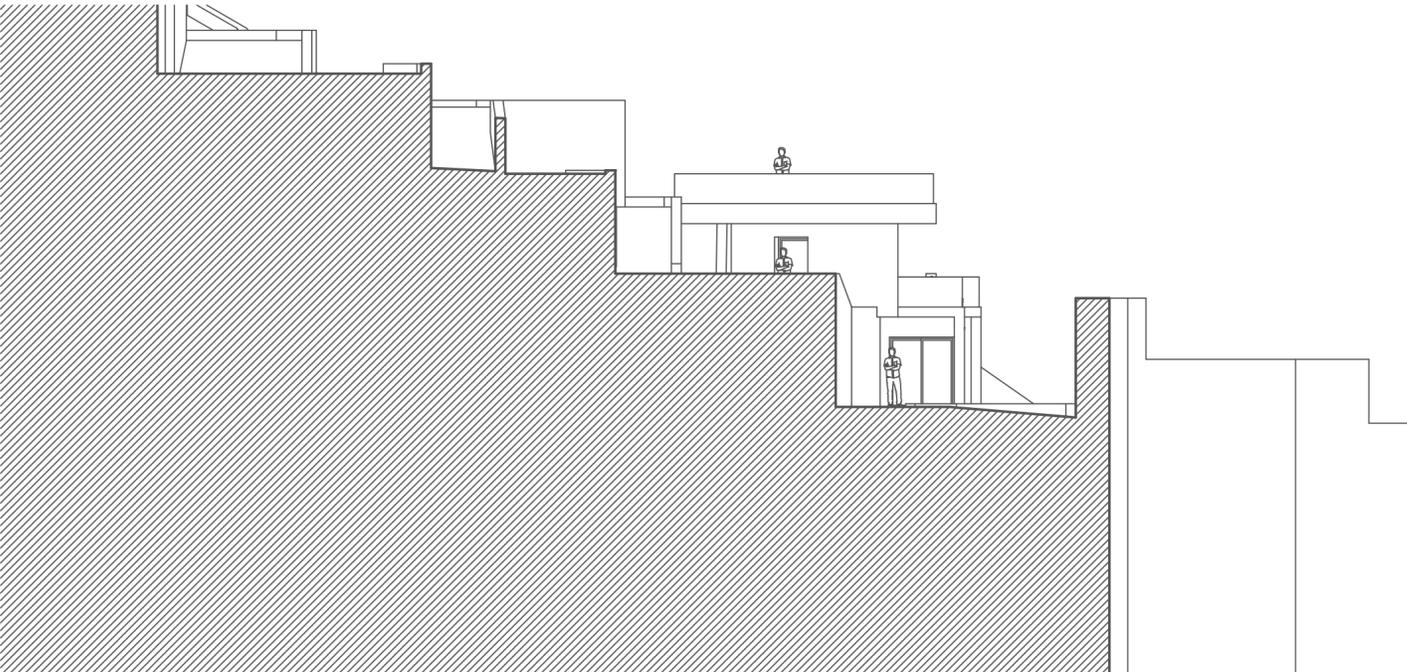

SECCION B-B'

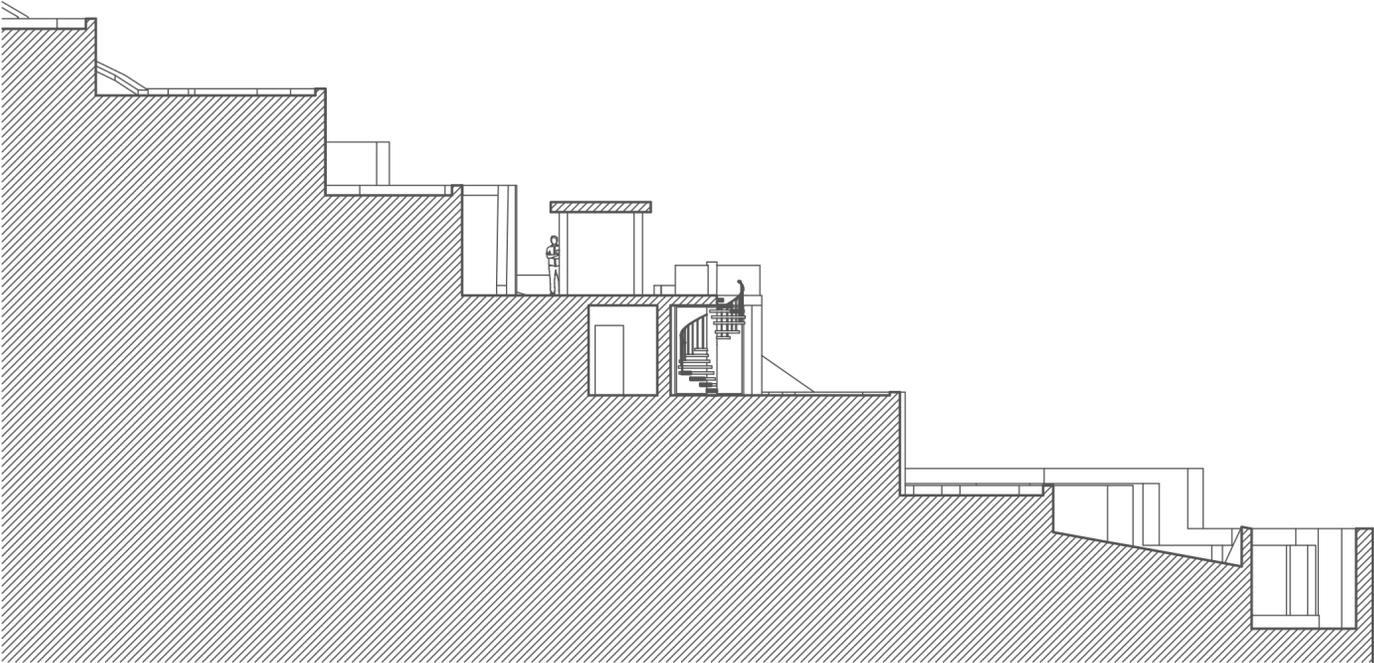

SECCION D-D'

