


PLANTA PISO

colas en metros

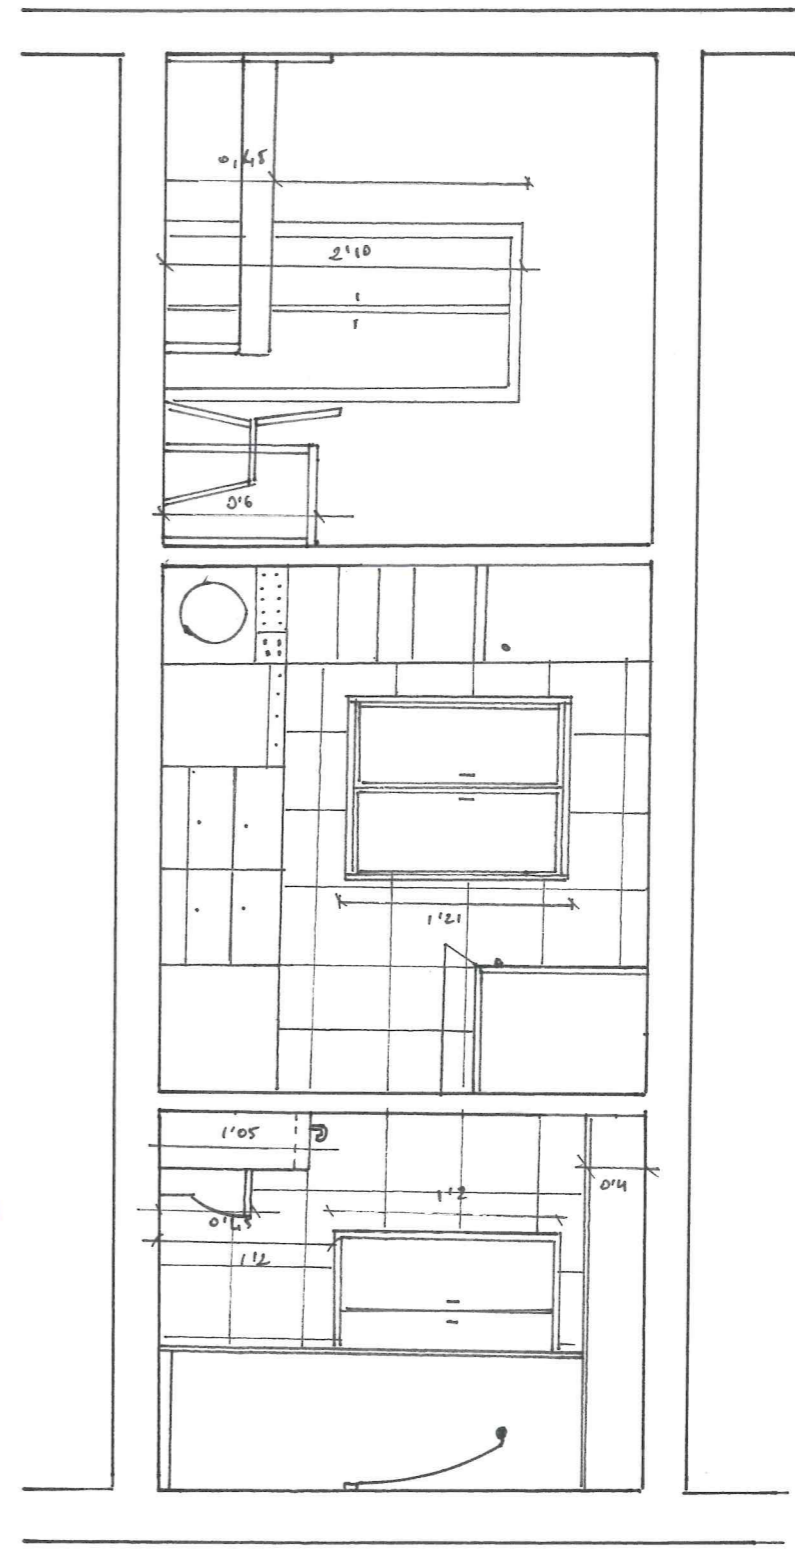

SECCION A-A

escala: 1:50