



PLANTA

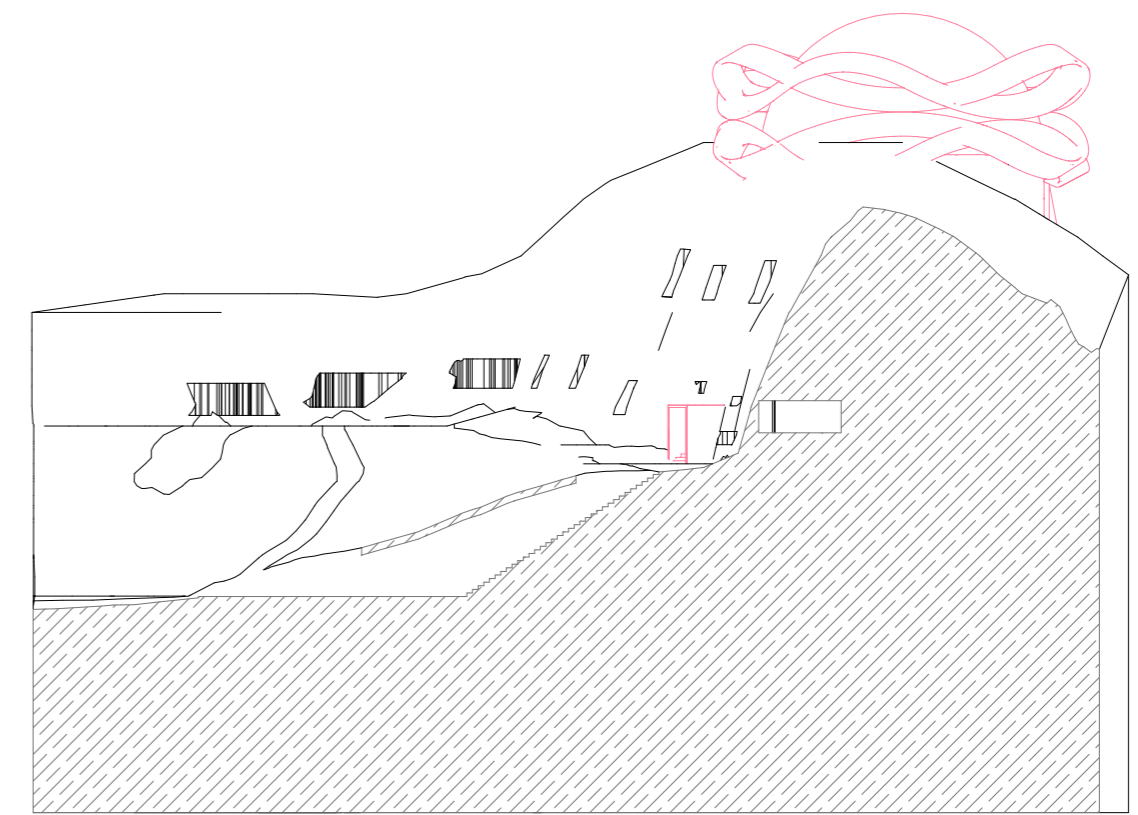

SECCIÓN AA'

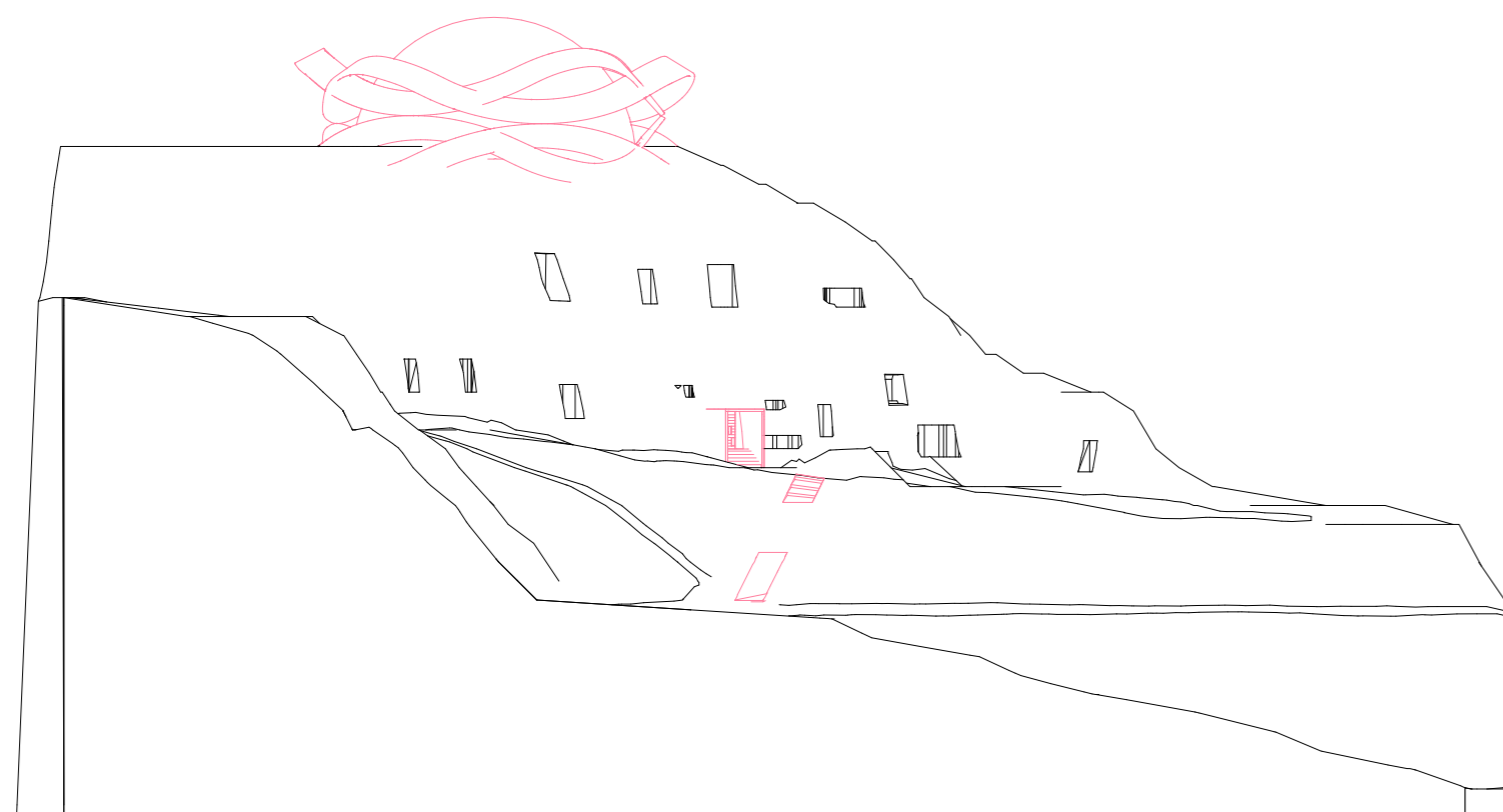

ALZADO

