


ALZADO SUR



ALZADO NORTE

E: 1:130

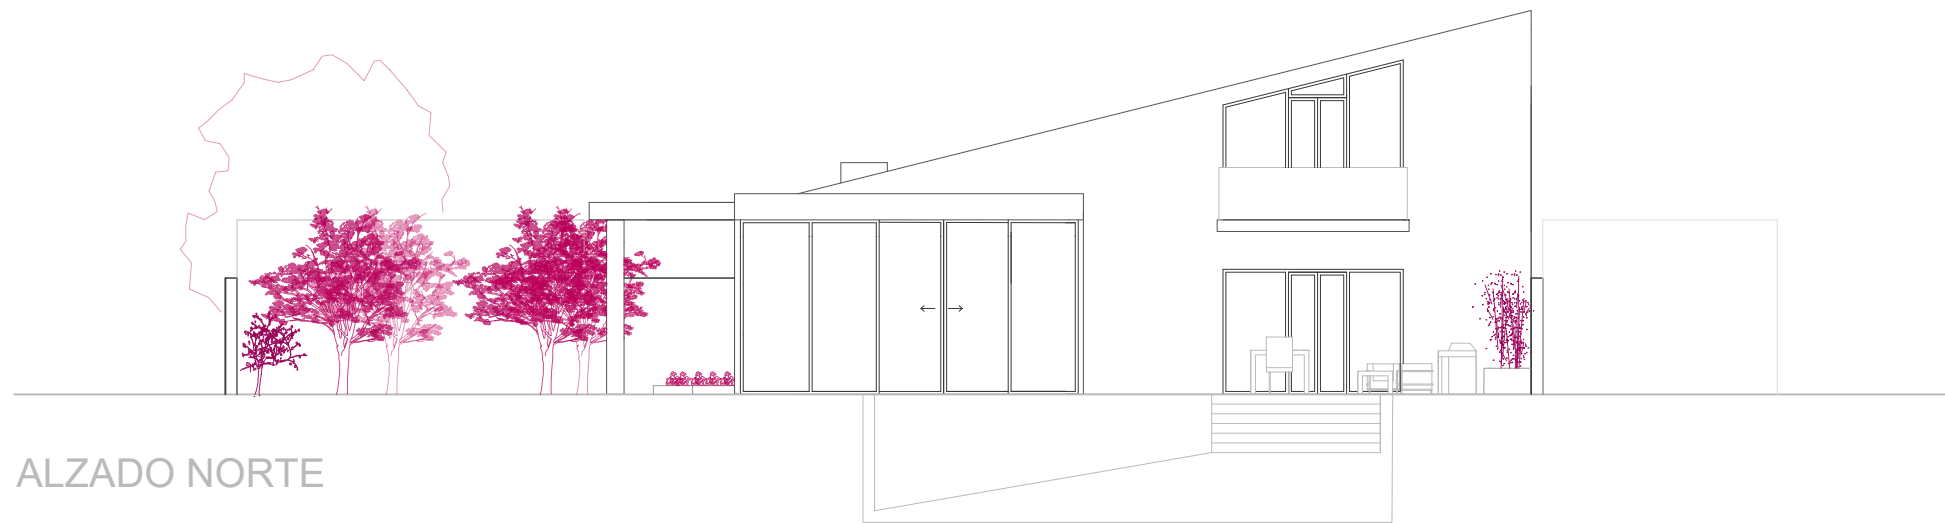