
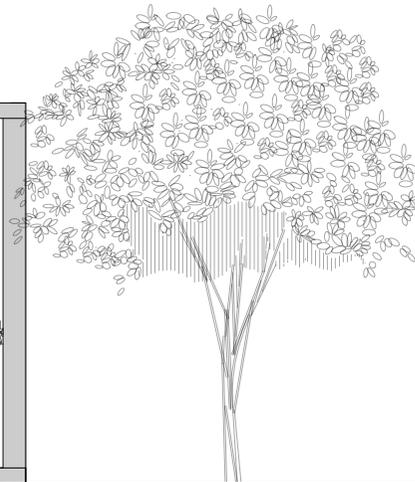
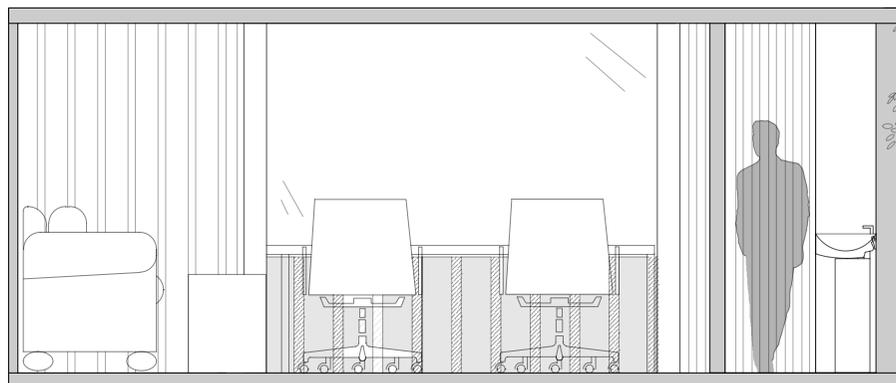
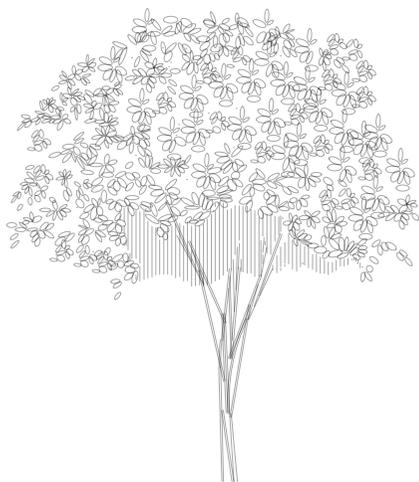


ESCALA 1/150

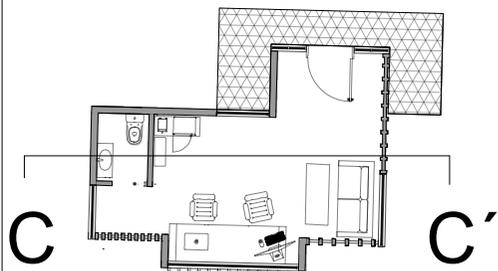

PROYECTO 2 GRUPO B	SERGIO PEINADO Nombre	TITULO PLANO SECCION C-C'	
CARMEN DE LOS MARTIRES	PROFESOR JAVIER FERNANDEZ	ESCALA / FORMATO 1:50 / A4	PLANO N° 11
		FECHA 12/ENERO/2023	