


SECCION A-A

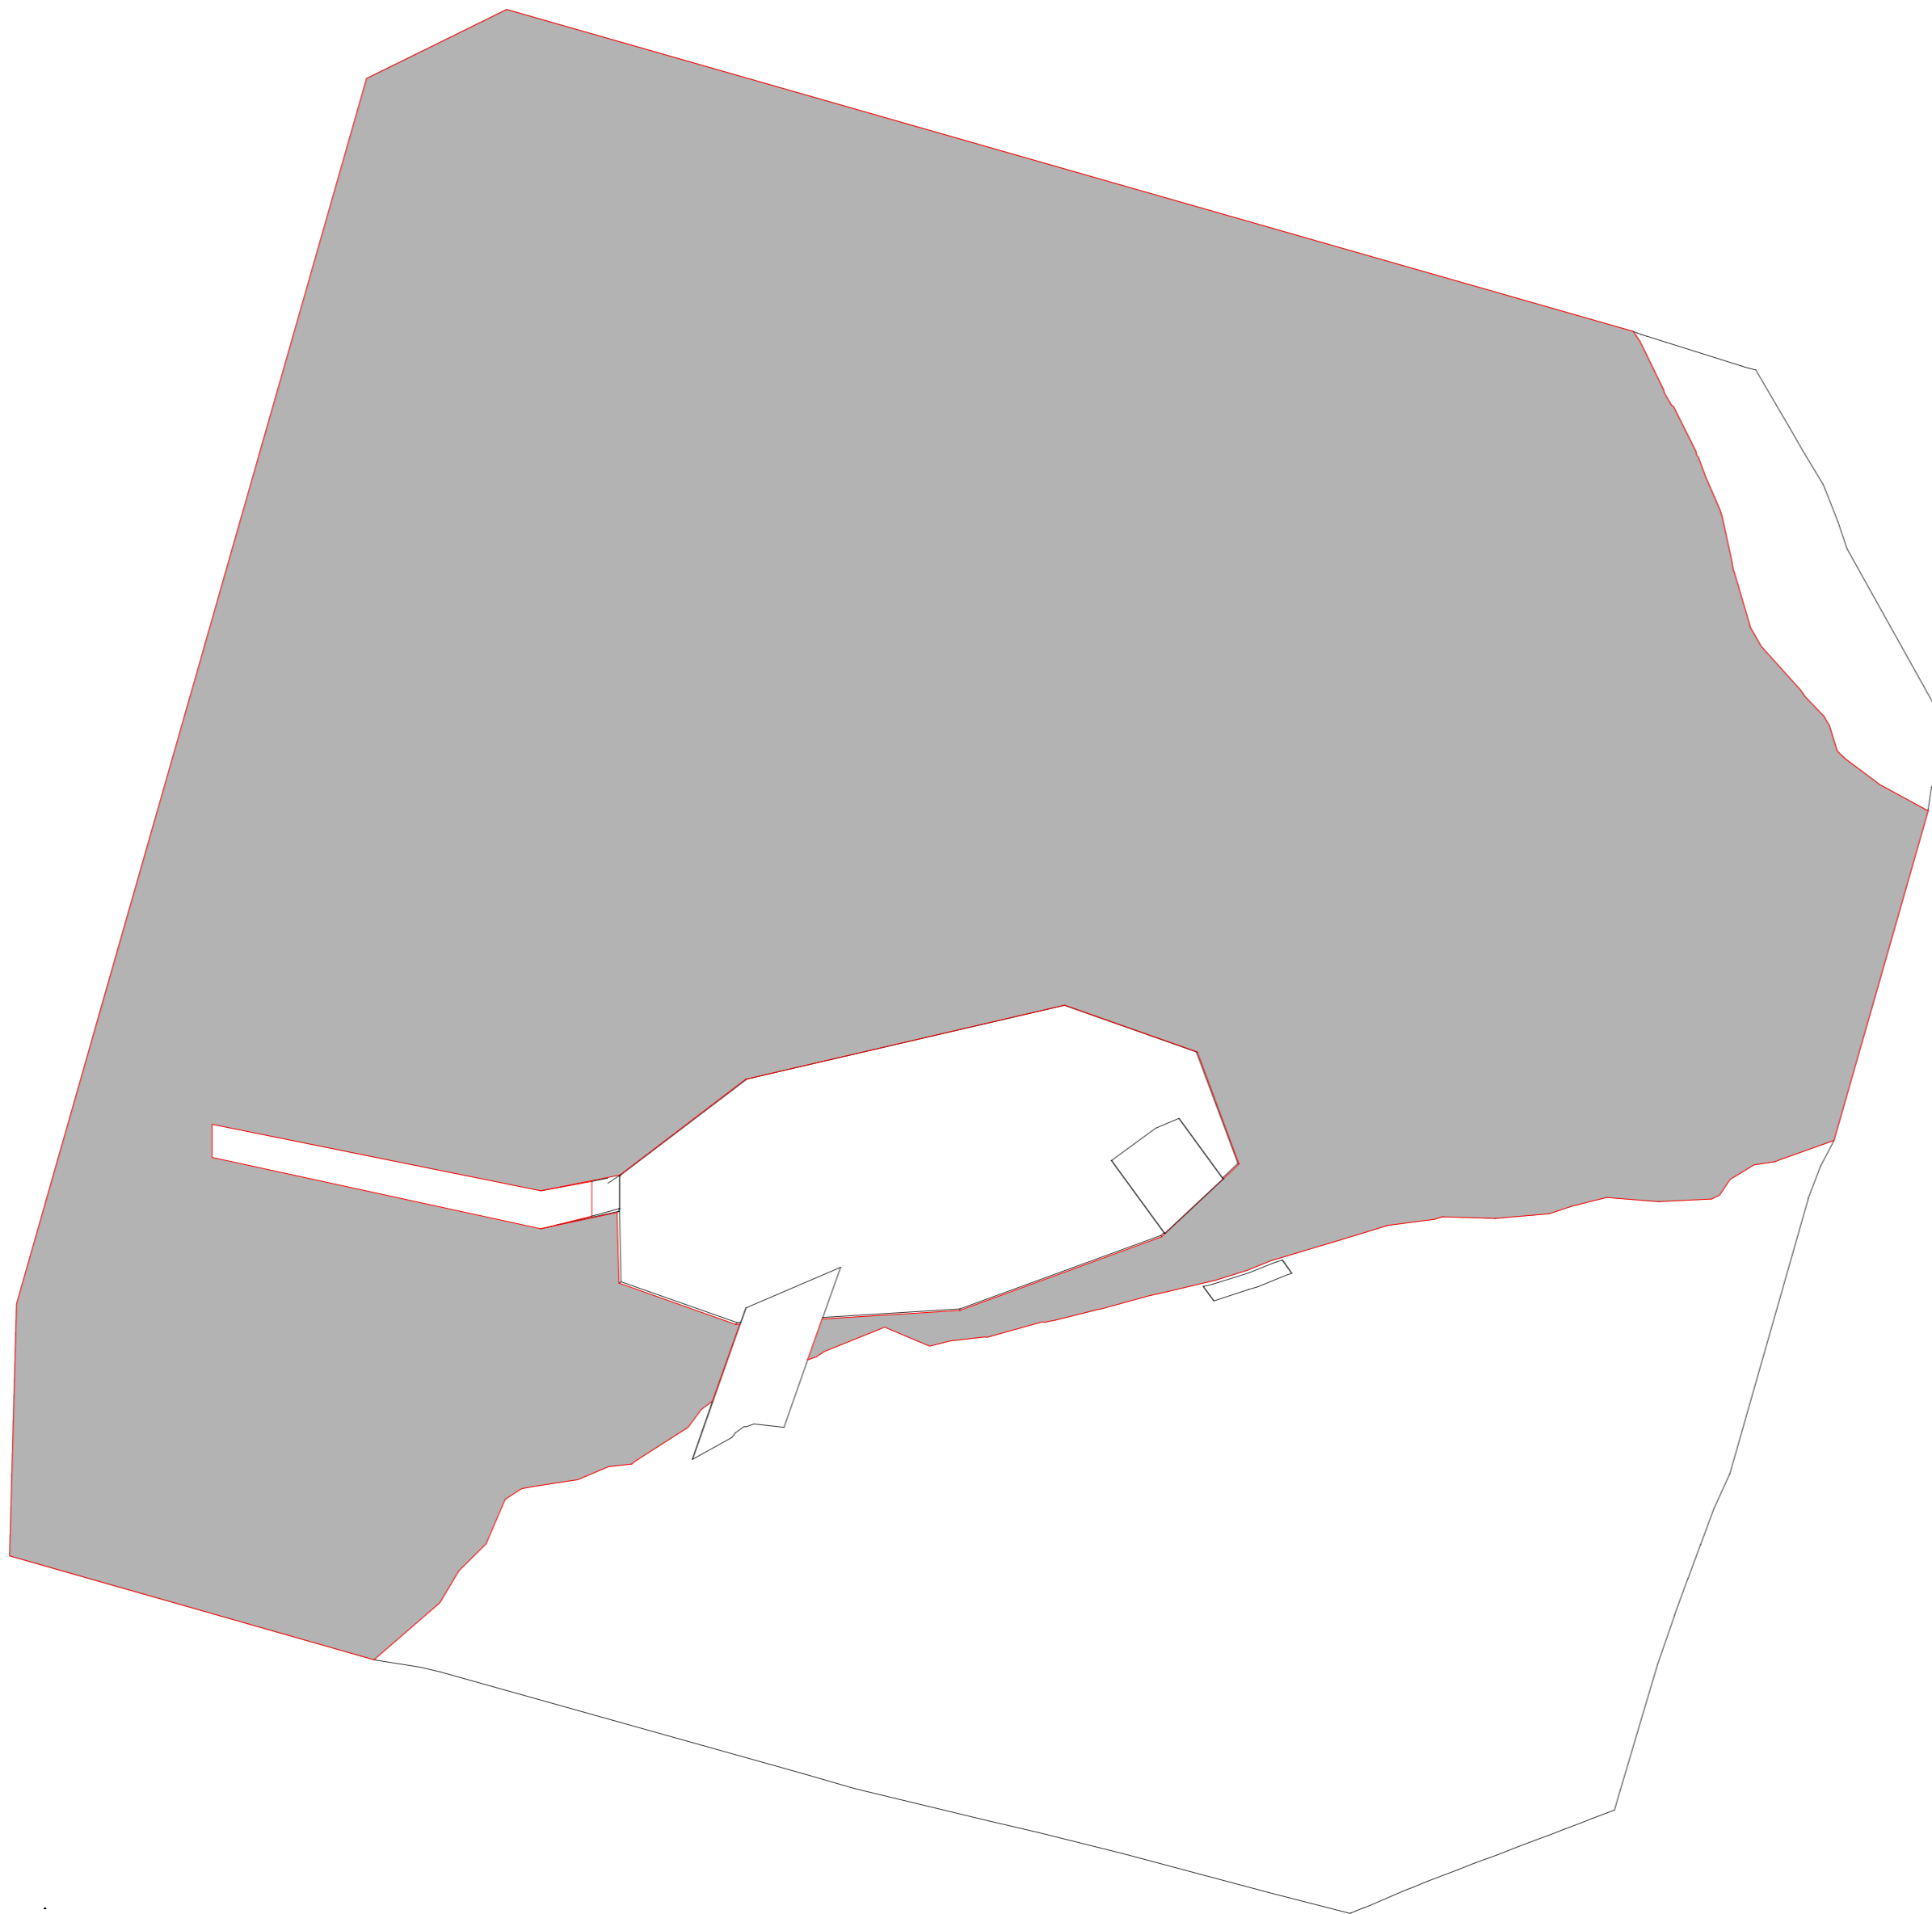

El presente documento es copia de su original del que es autor el Arquitecto IVÁN FALCÓN GIEDES. Su utilización total o parcial, así como cualquier reproducción o cesión o traspaso, requiere la previa autorización expresa de autor, quedando en todo caso prohibida cualquier modificación unilateral del mismo.

PROYECTO Nombre del proyecto	Nombre	TITULO PLANO TITULO DE PLANO ESPECIFICO	
INMUEBLE		ESCALA / FORMATO 1:xxx	PLANO N° 0
		FECHA Mes 202	