




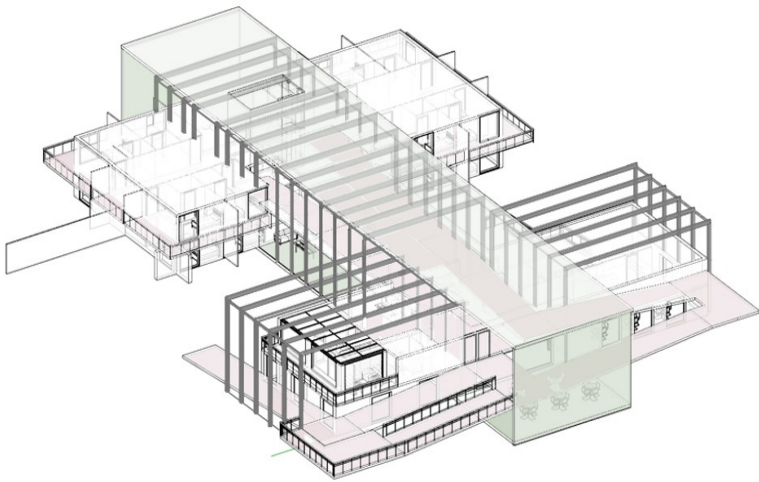

PLANTA SEGUNDO NIVEL

ESCALA 1.150

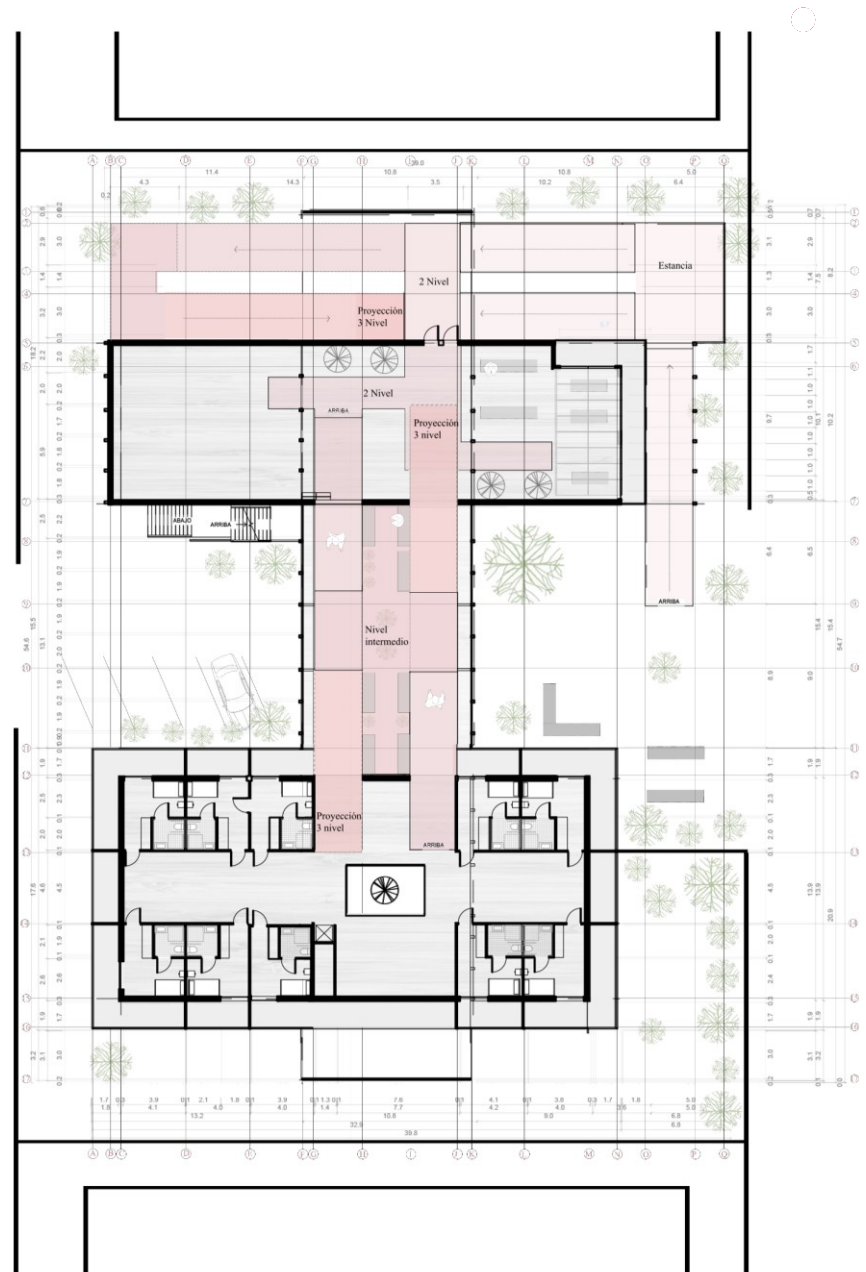

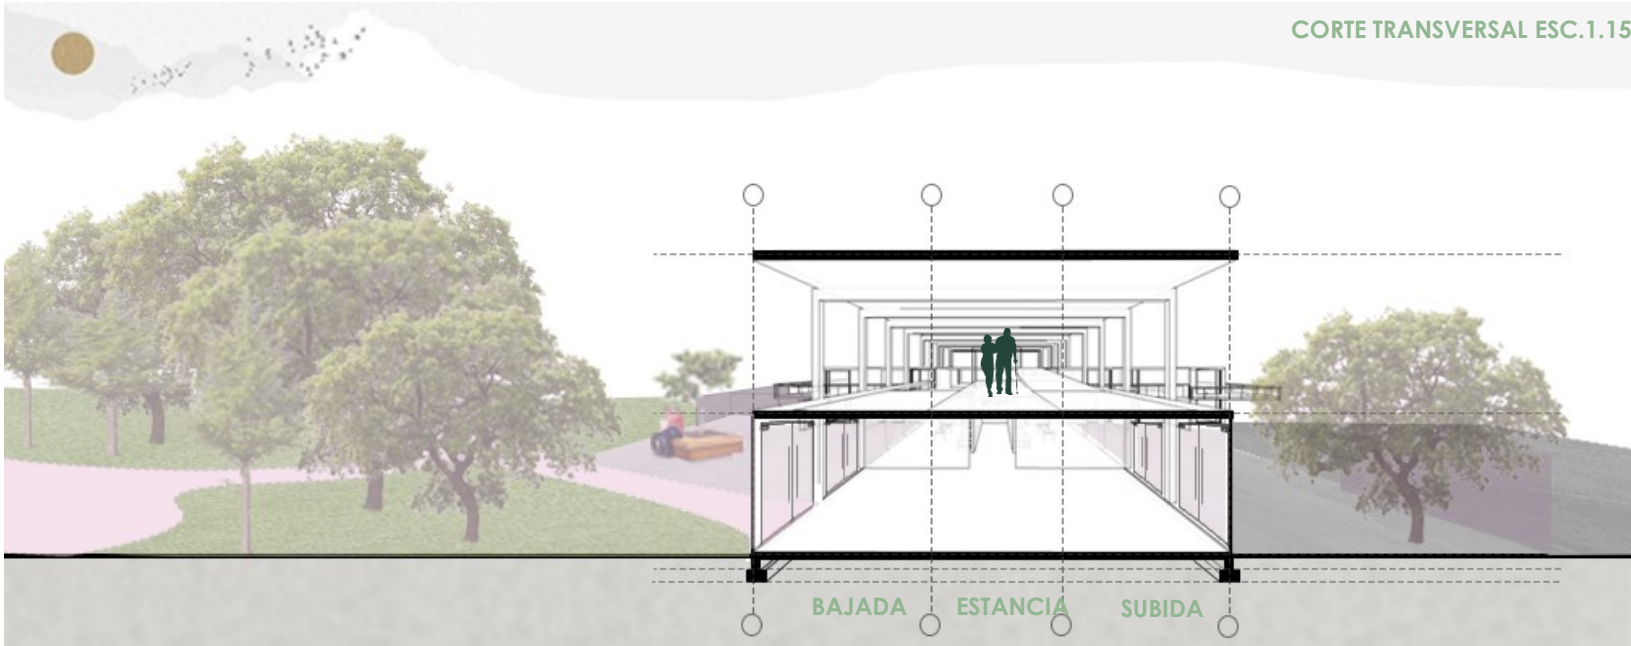

Zonificación:

- Actividades
- Comedor
- Cocina
- Recepción
- Patio interior
- Salas de encuentro personal
- Dormitorios
- Biblioteca

