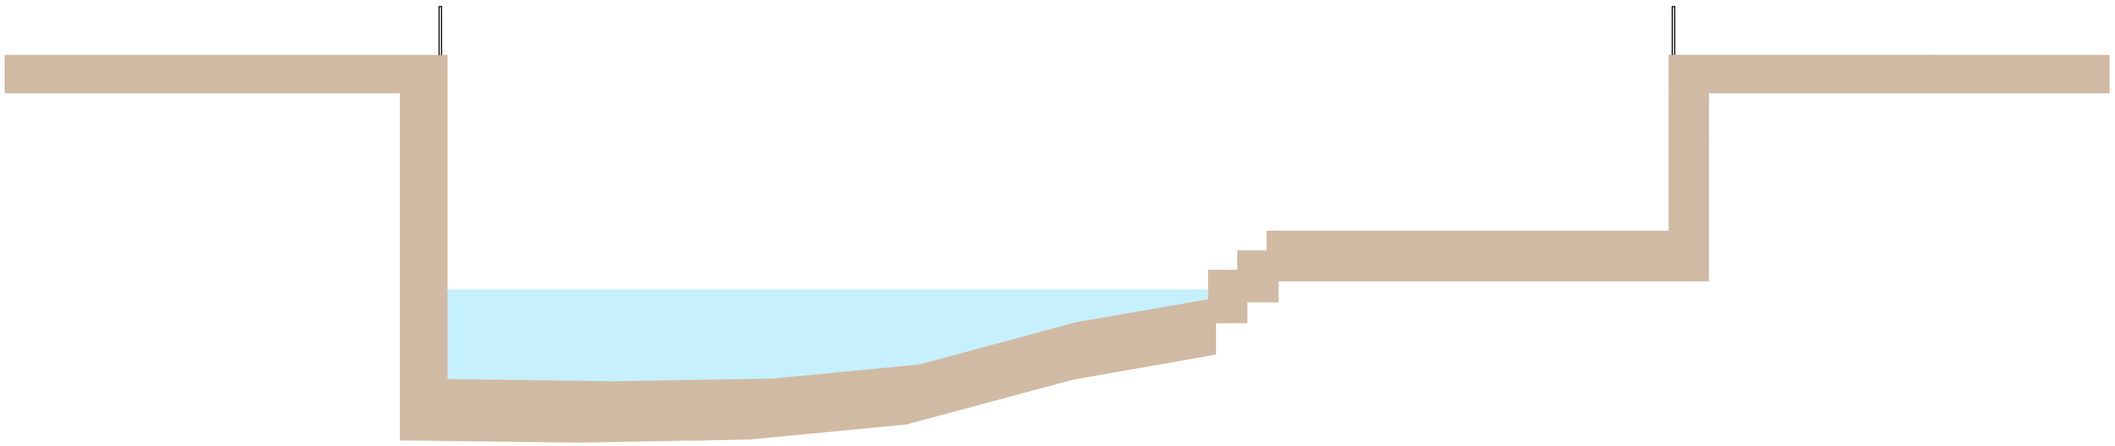

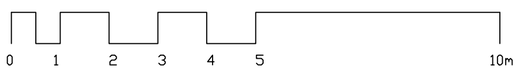

HUGO GABRIEL CHACóN LEDESMA
PROYECTOS I
SECCIóN DE ZONA ANCHA DEL CAUCE ANCHO
FORMATO A2