



SECCIÓN D'-D

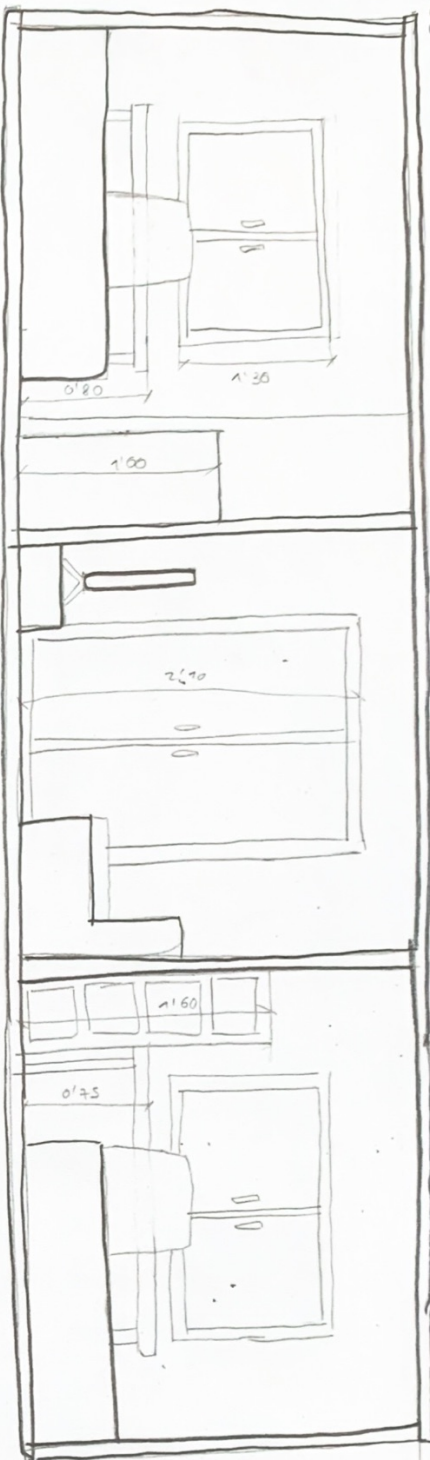

SECCIÓN A'-A

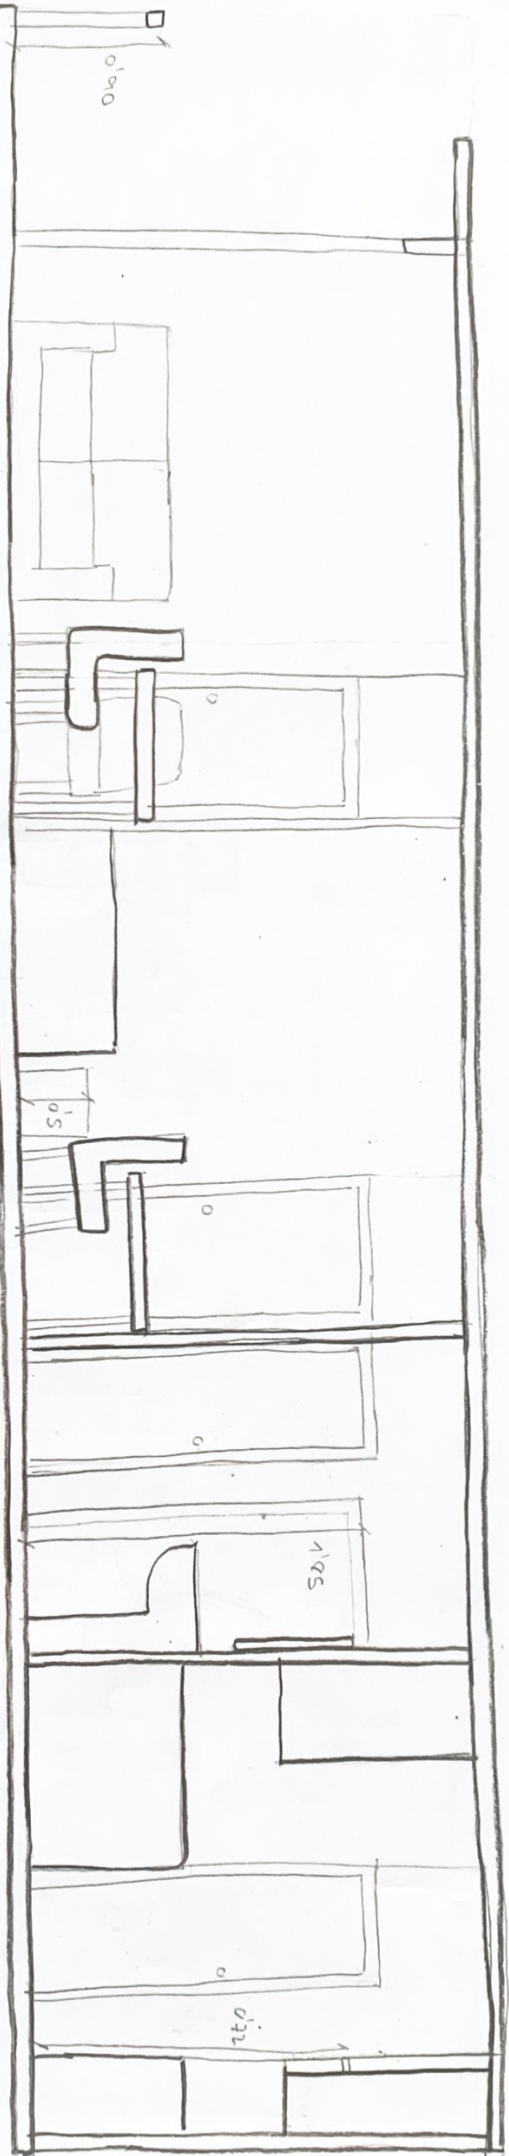

SECCIÓN B'-B

