


ALZADO

PERFIL

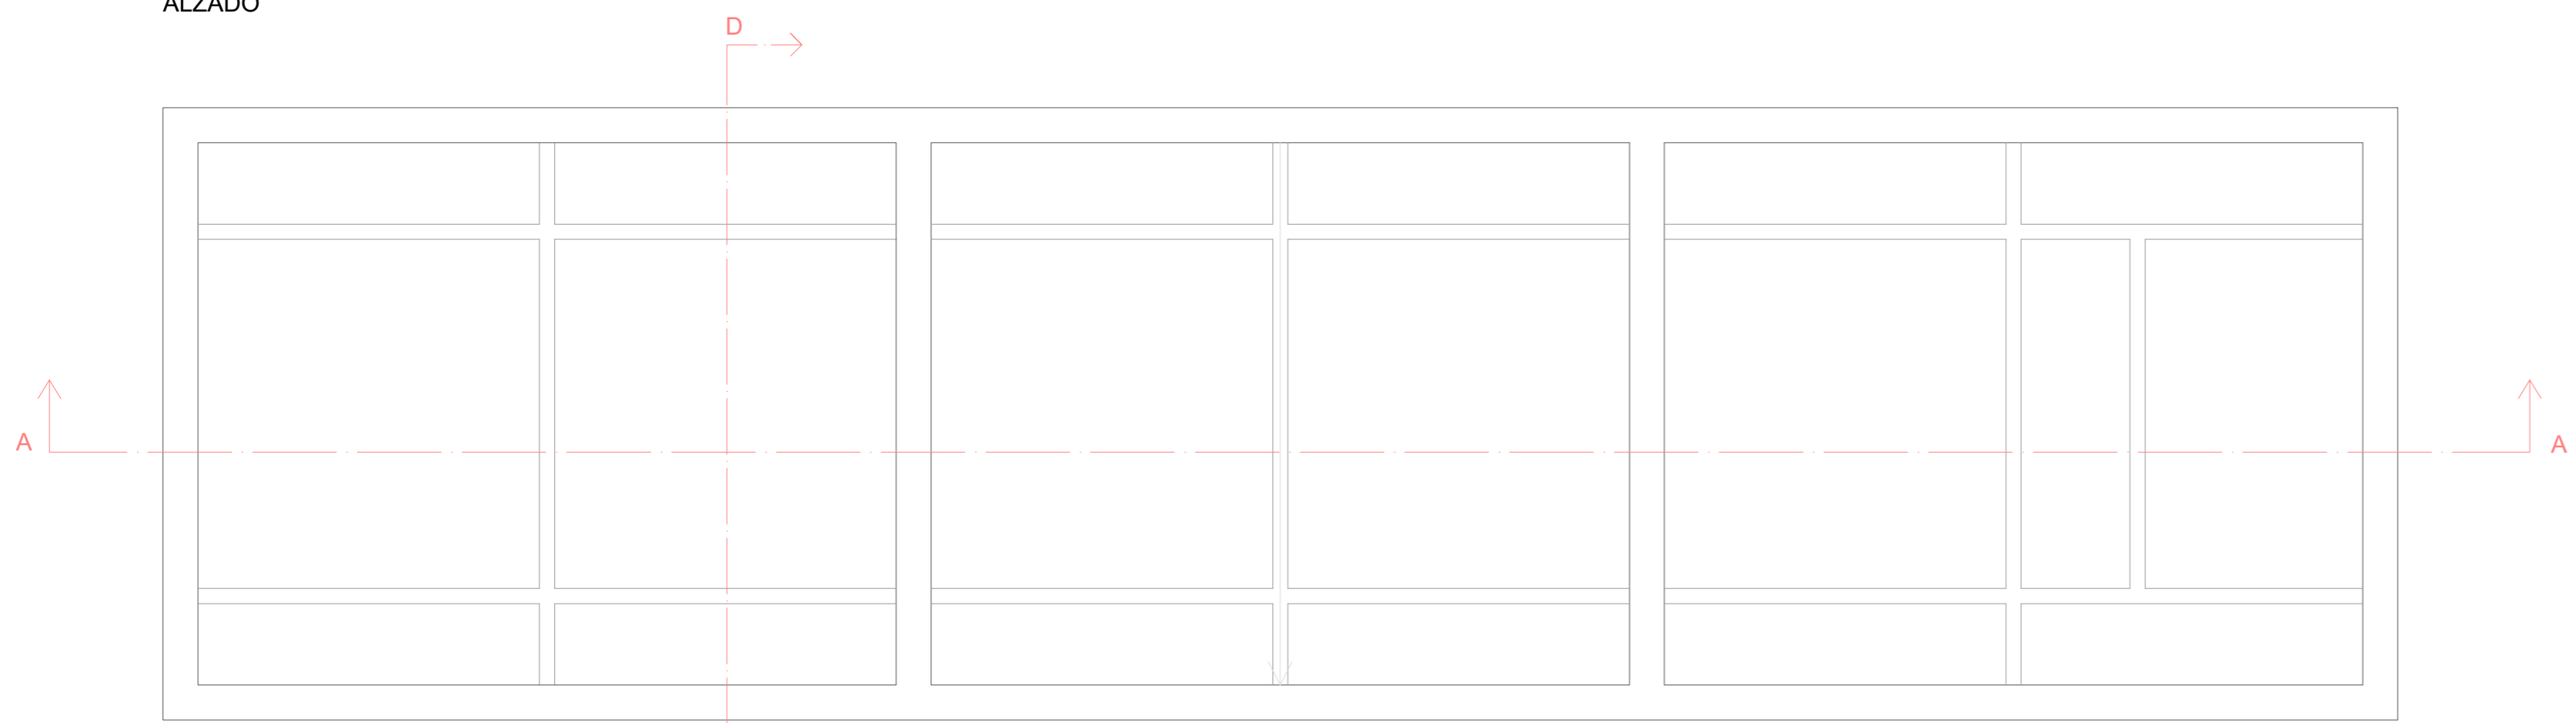

PLANTA

