
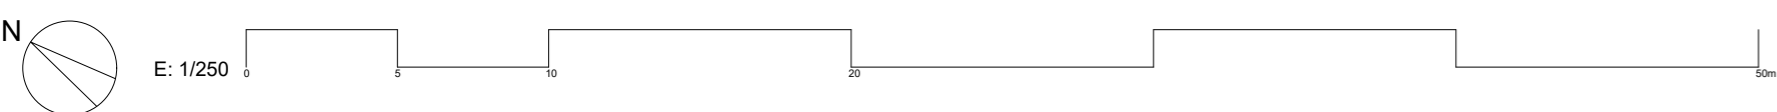


El pabellón de retiro se sitúa en una de las terrazas de la zona de jardines del Carmen de los Mártires de Granada. El proyecto propone crear un espacio de retiro destinado al trabajo, introspección y meditación personal que armonice con el excepcional entorno y paisaje del Carmen

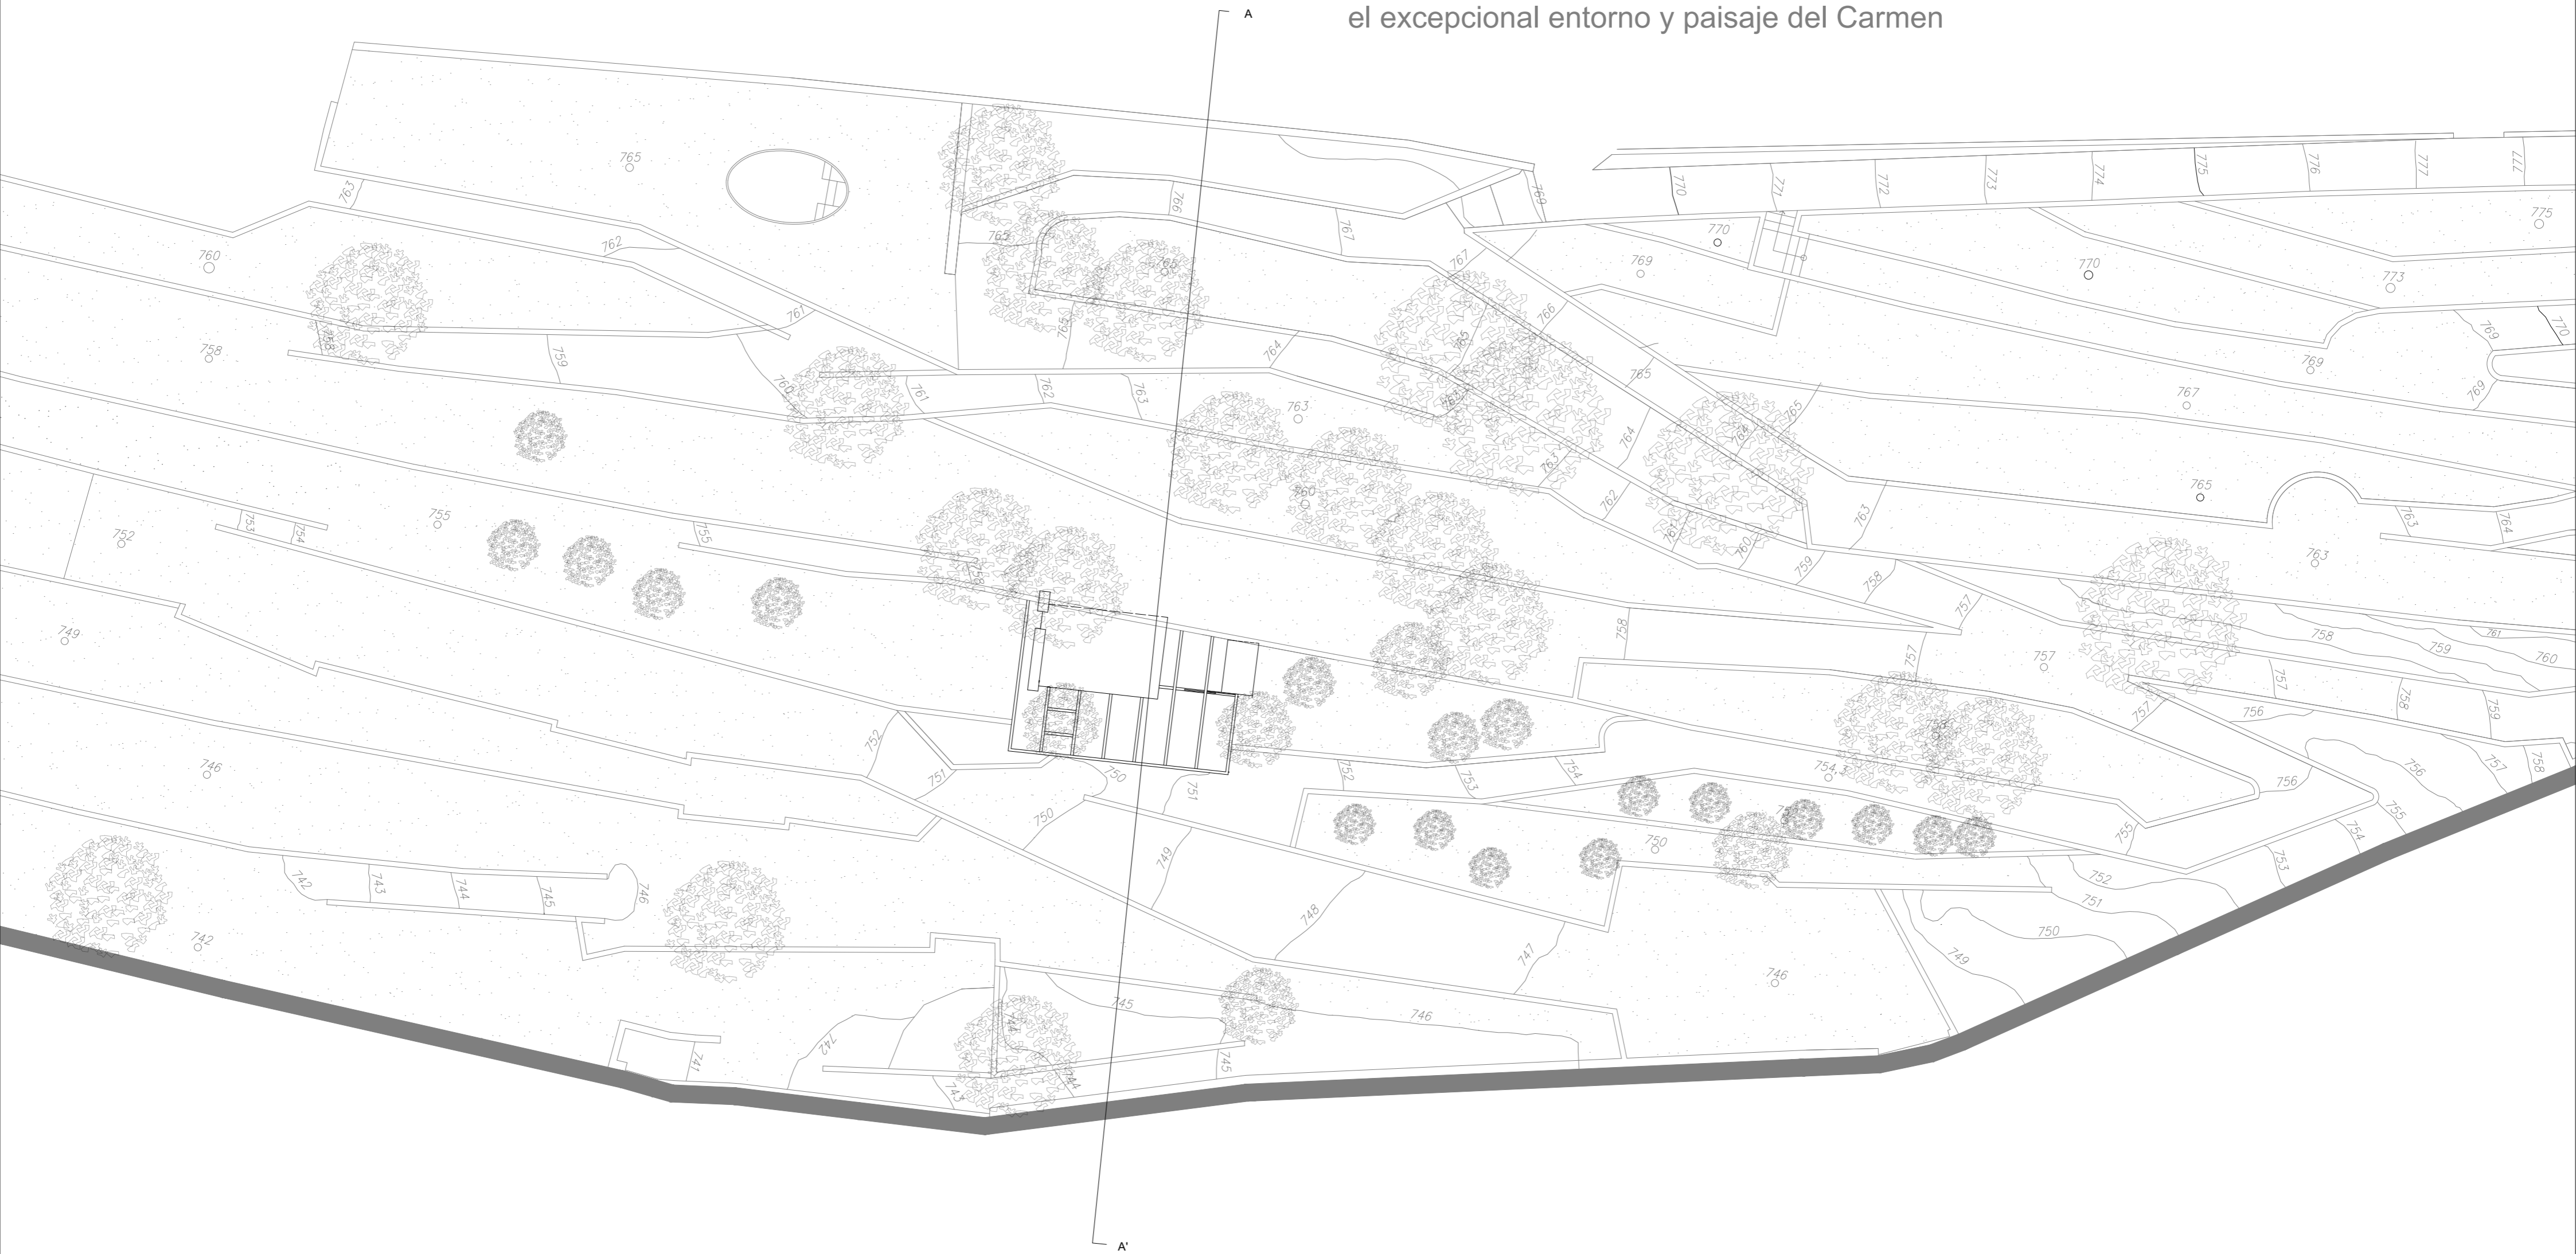

ZONA LLANA   
 ZONA CAMINOS 

PLANO IMPLANTACIÓN	ESCALA 1:250	PLANO 3/9
PROYECTOS II	LLUÍS CAPÓ RAMON	
GRUPO B	PROFESOR: JAVIER FERNÁNDEZ	