


SECCION D-D

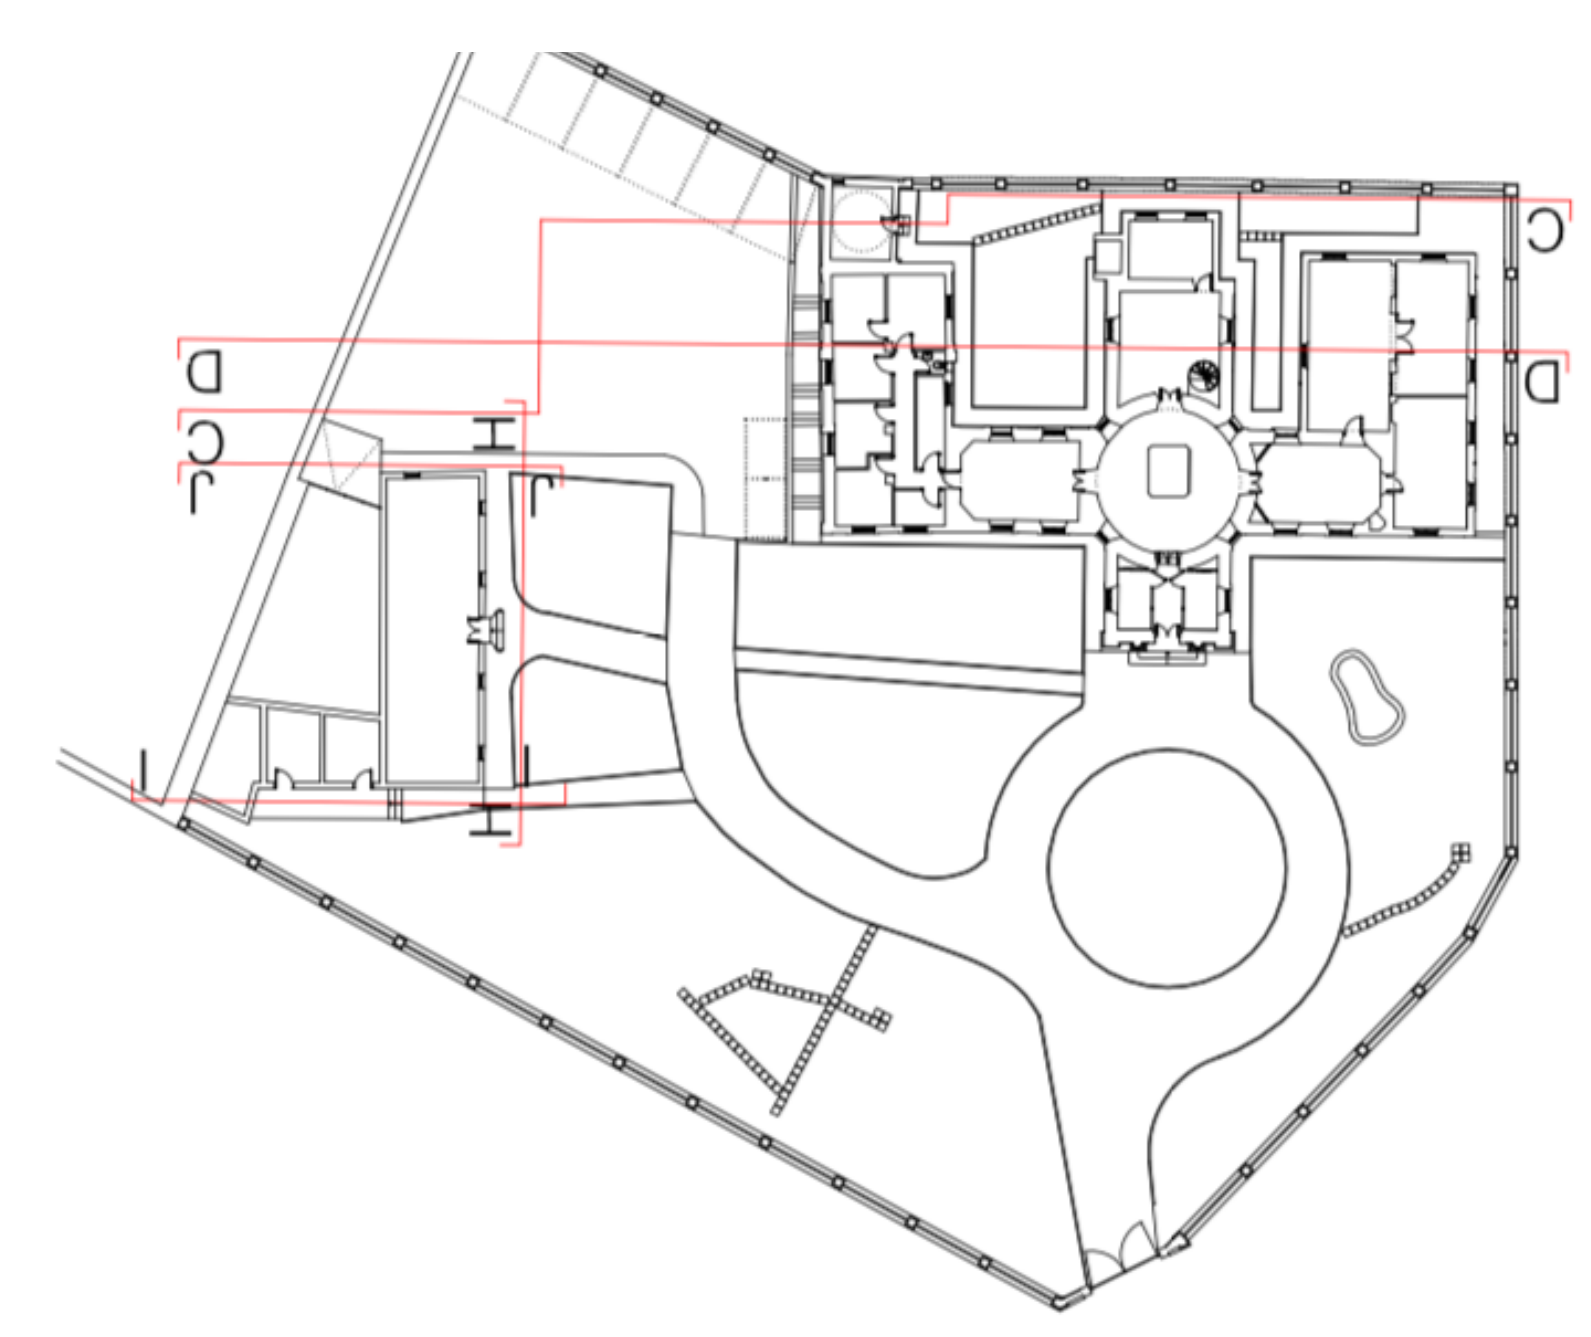

SECCIONES (CY D) Y ALZADOS (H, I, J) DEL EDIFICIO AUXILIAR.
ESTADO ACTUAL

E, 1:200