

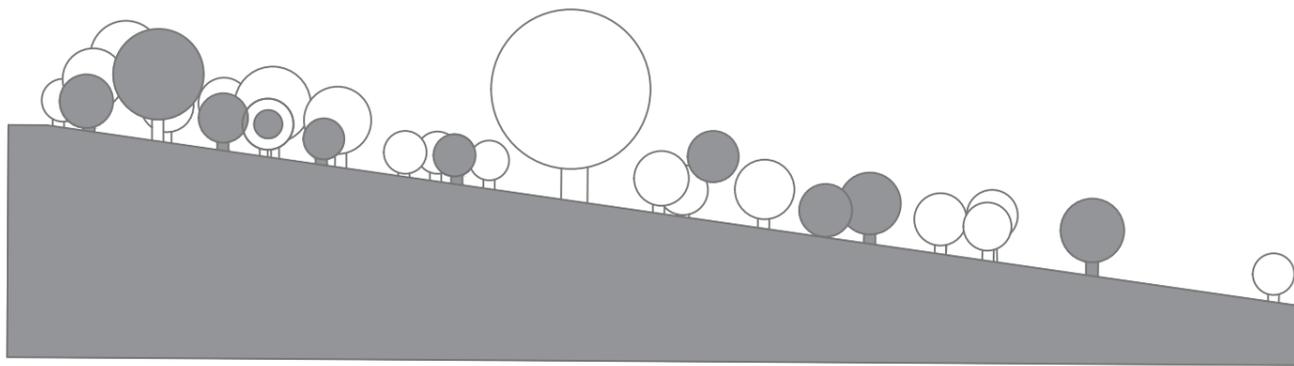


SECCIÓN A-A'

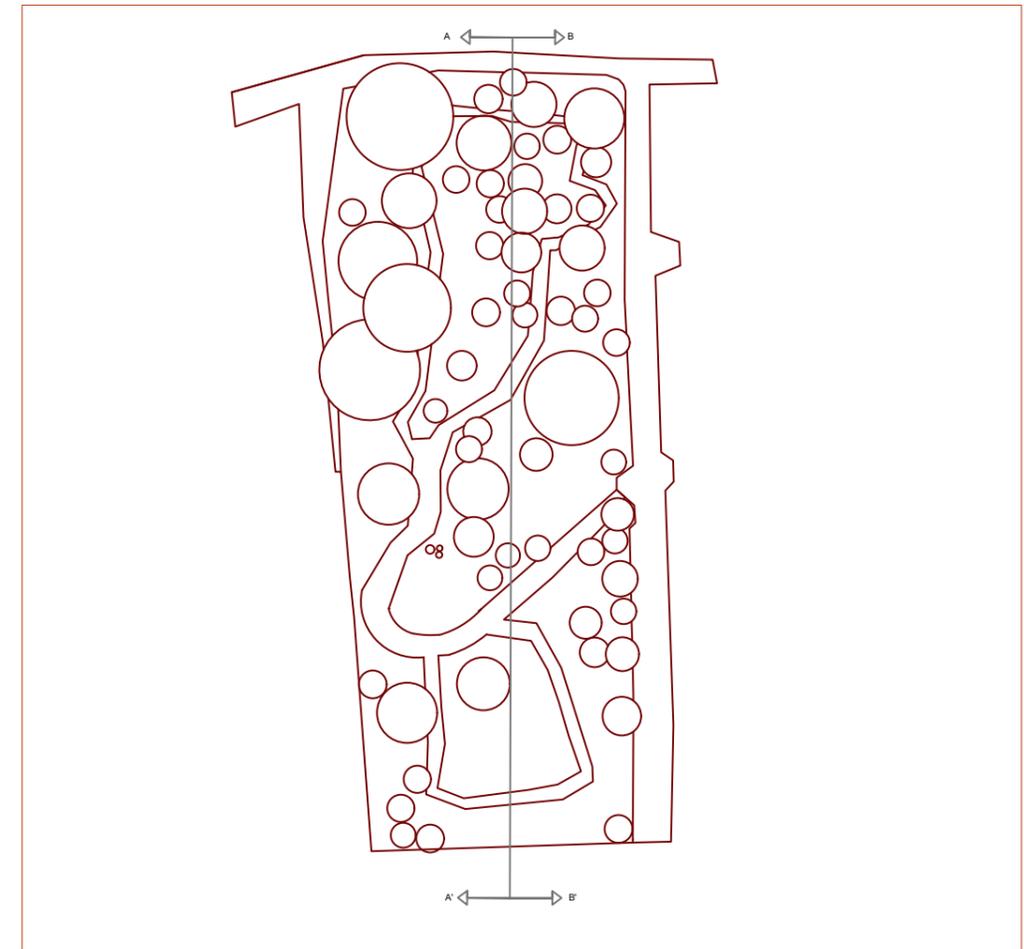

SECCIÓN B-B'

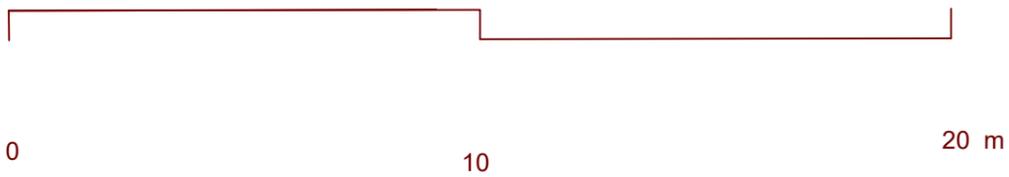

Barca Hermoso Domech

Planimetría Intervención Ejercicio 1

Proyectos 2. ETSAG

Escala 1:200