


Secciones Transversales y Longitudinales con la Intervención Integrada.

Sección Noreste.

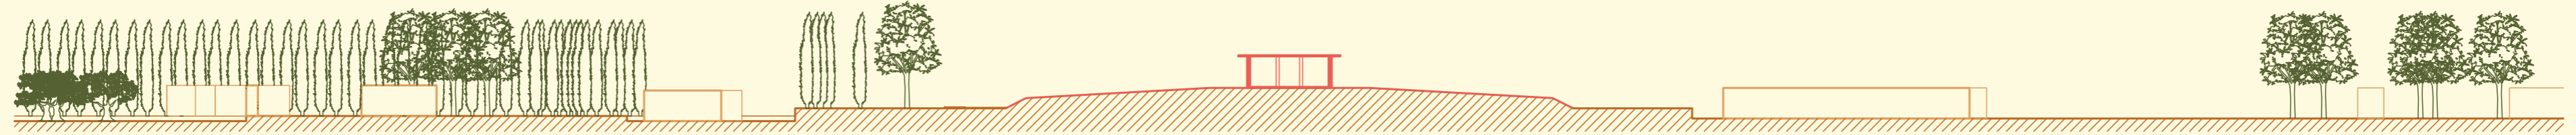

Sección Suroeste.

