



23.27

9.08

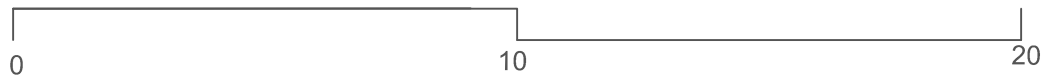

PLANTA

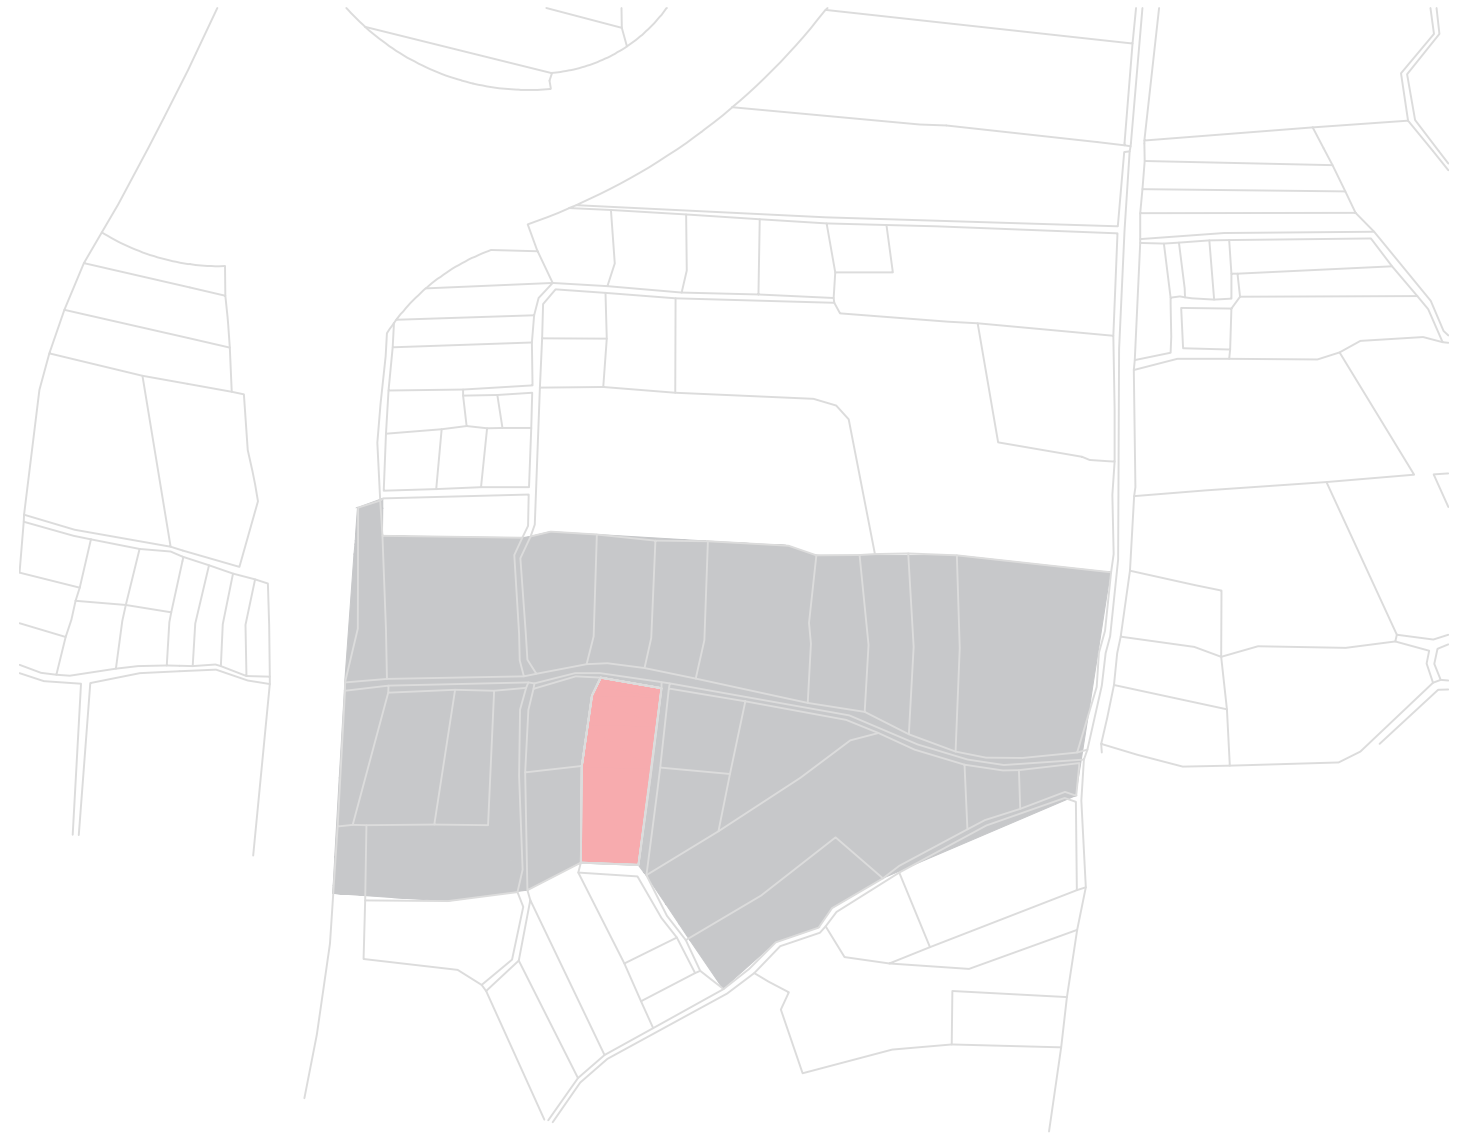

Barca Hermoso Domech
Planimetría Intervención Ejercicio 1
Proyectos 2. ETSAG
Escala 1:150