
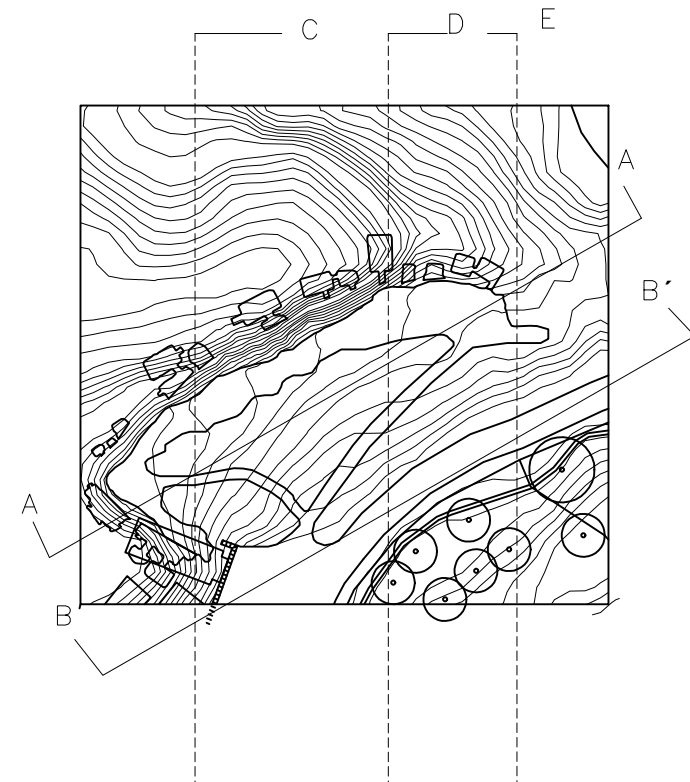


SECCION A-A'

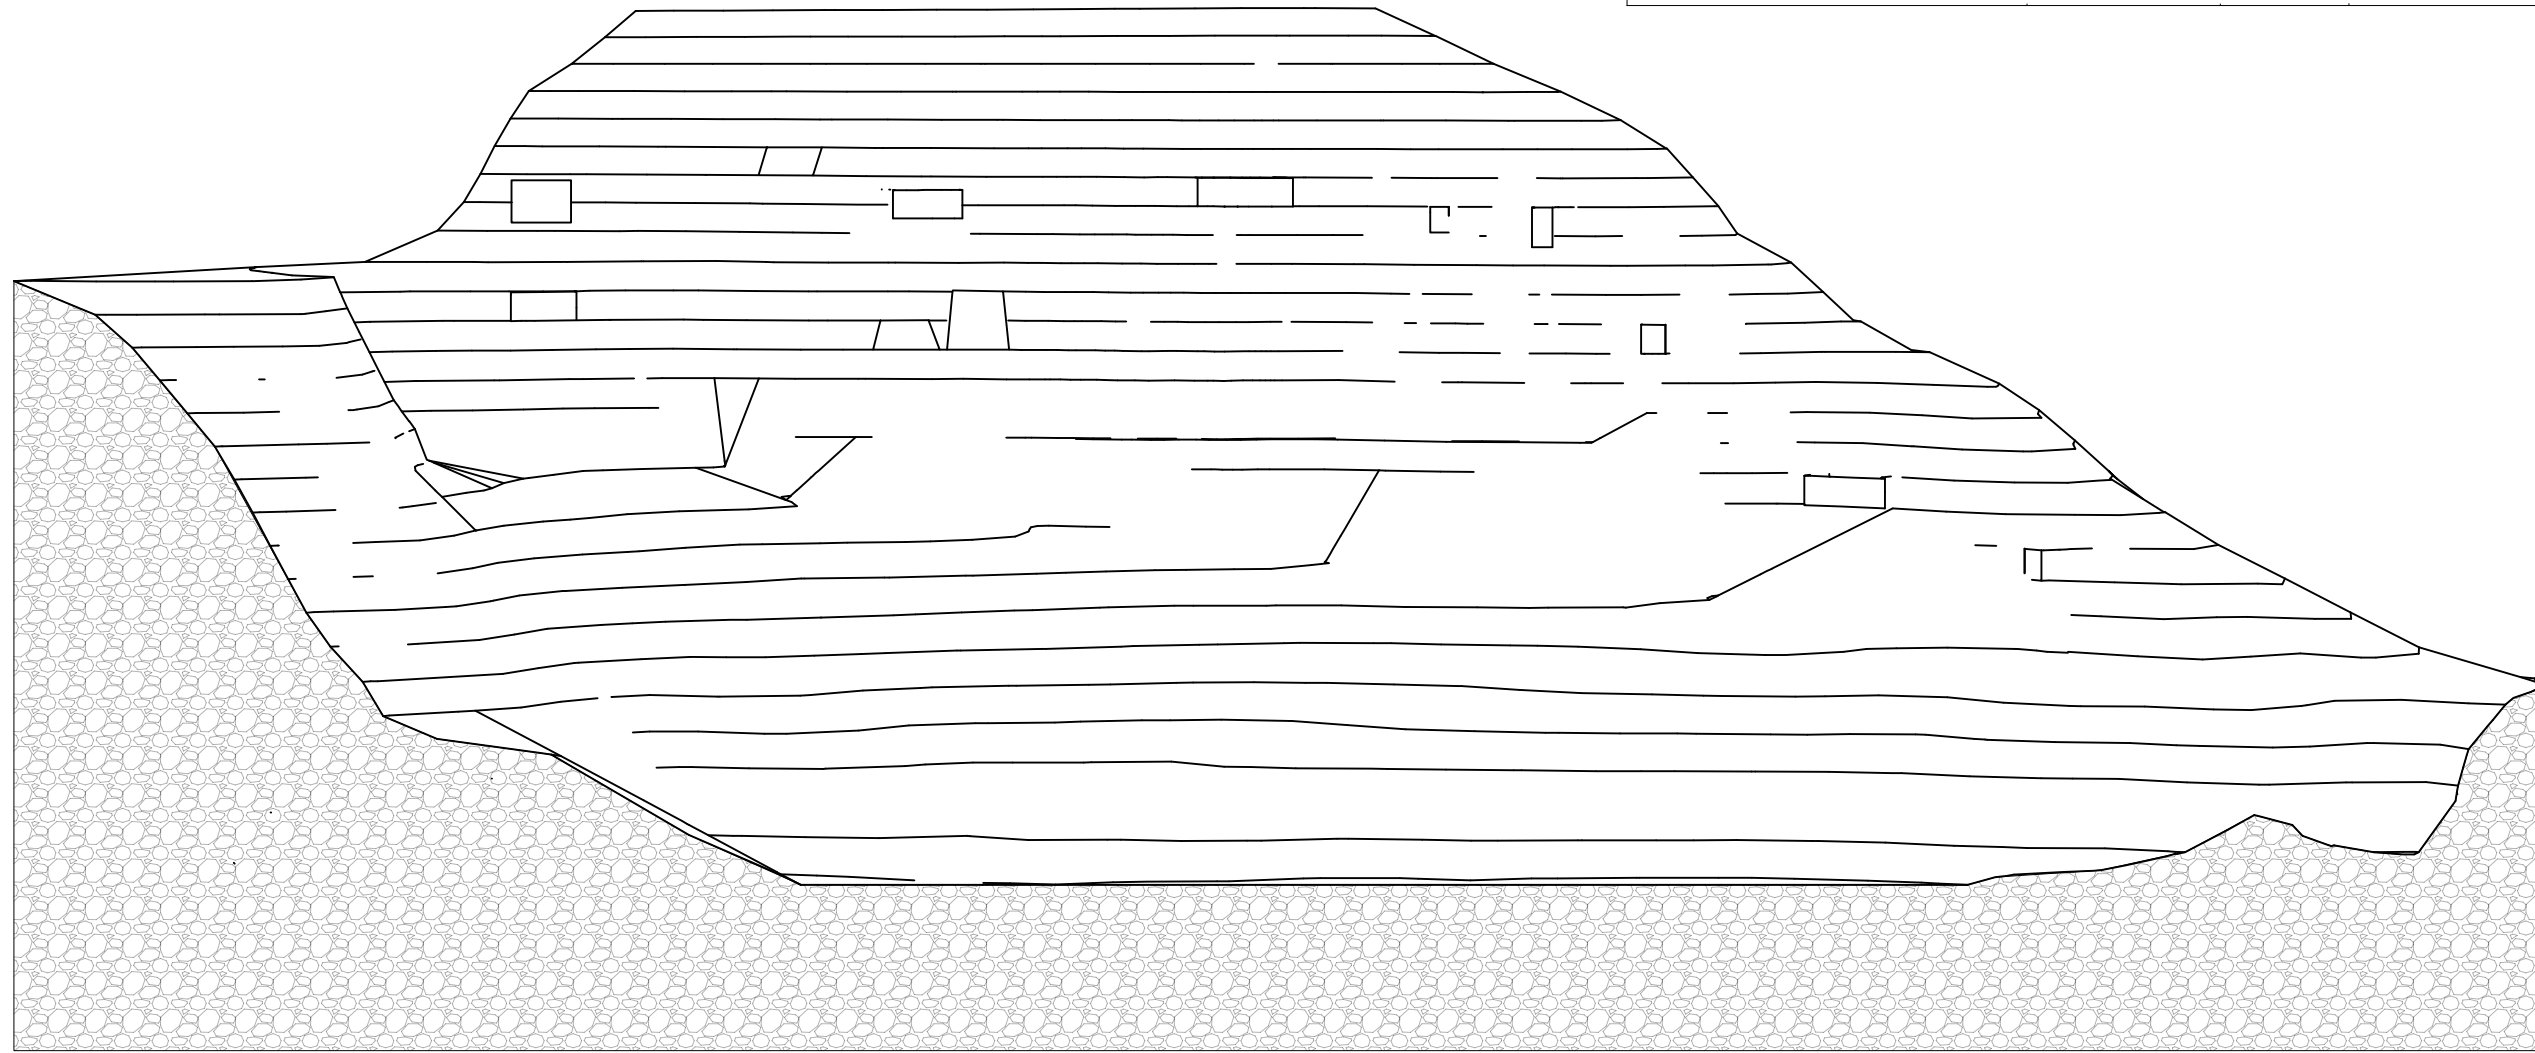

TITULO PLANO
TITULO DE PLANO ESPECIFICO

ESCALA / FORMATO 1:500

FECHA Mes 202

PLANO N°

0