


PLANTA INICIAL

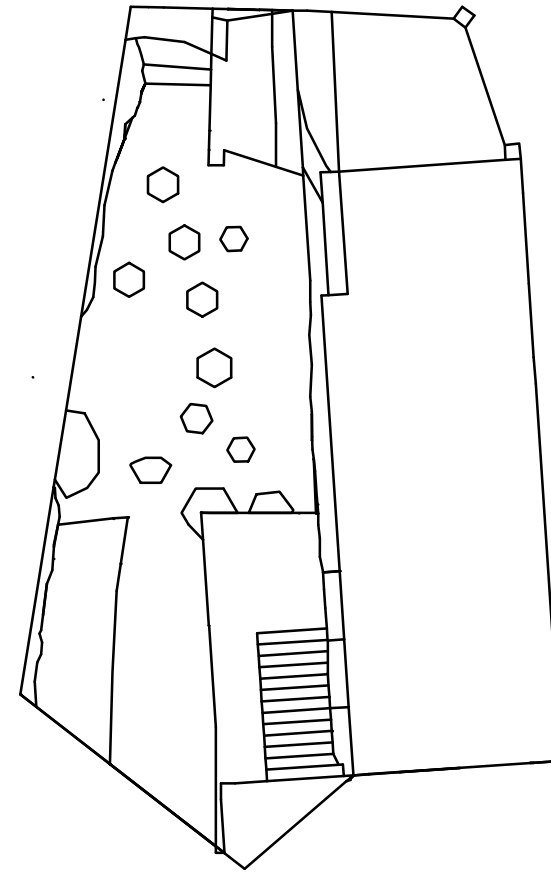

PLANTA CON INTERVENCIÓN

ESCALA 1:200