




ALZADO FRONTAL-ESTADO MODIFICADO
COTAS EN METROS
ESCUELA TECNICA SUPERIOR DE ARQUITECTURA
UNIVERSIDAD DE GRANADA - CURSO 22-23
PROYECTOS 2 - GRUPO B - ENTREGA 02
NATALIA DIAZ AMATE

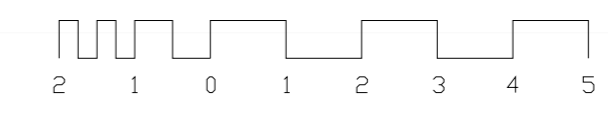

ESCALA 1:100