




Sección 1

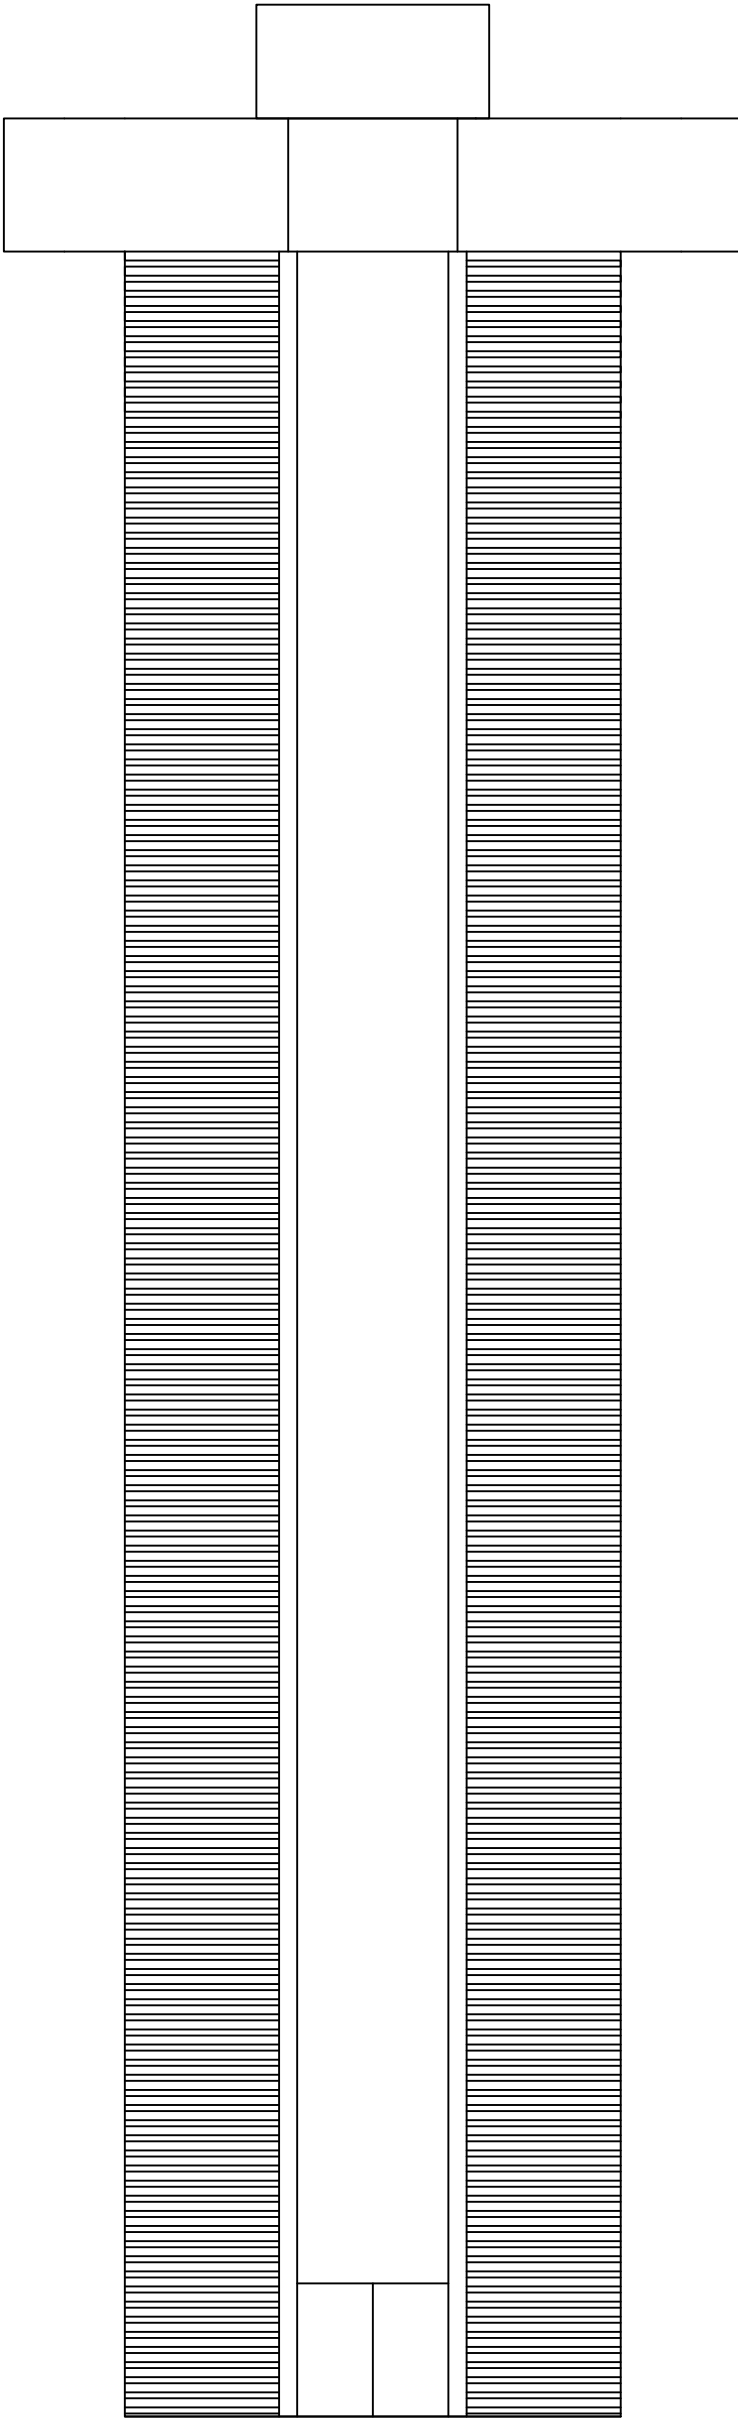


Alzado

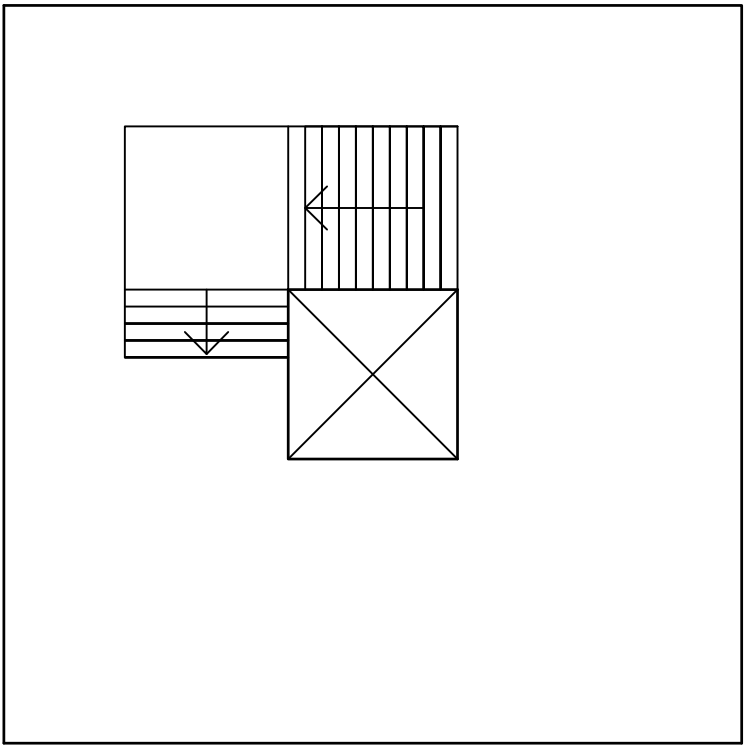


Sección 4

 

Planta

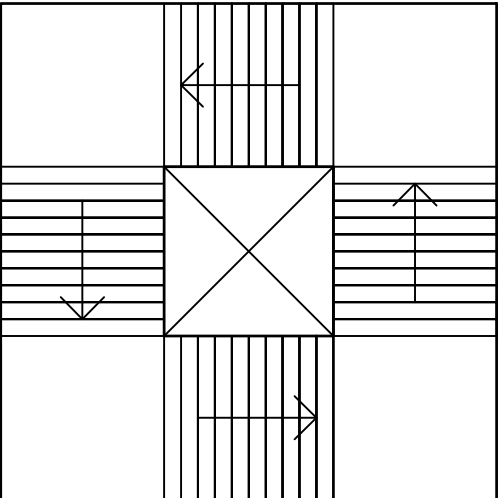

Sección 3

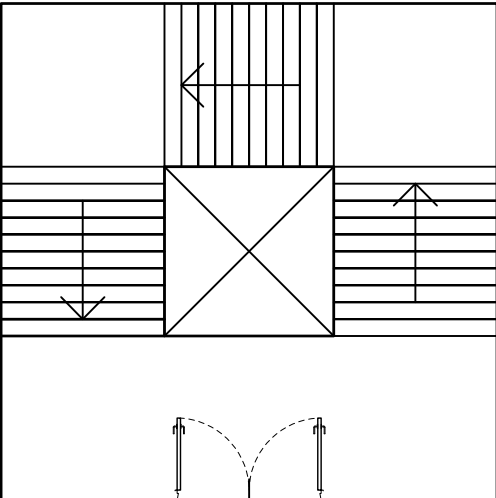

Sección 2

