


SECCIÓN LONGITUDINAL

ESCALA 1/125

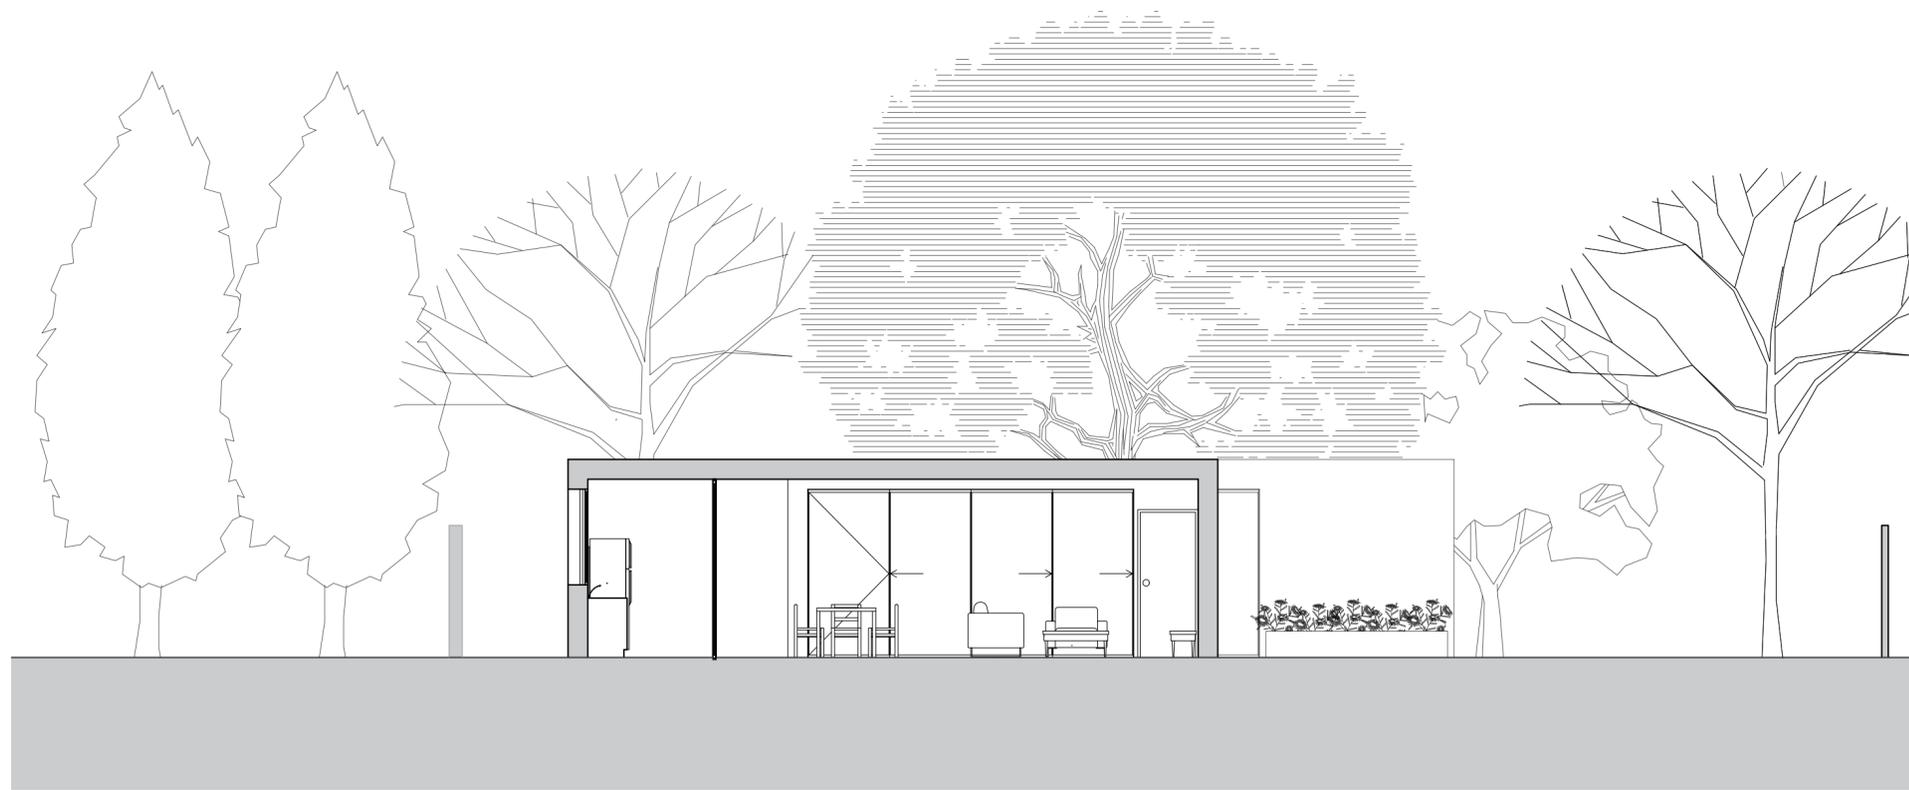

SECCIÓN TRANSVERSAL

ESCALA 1/75

