
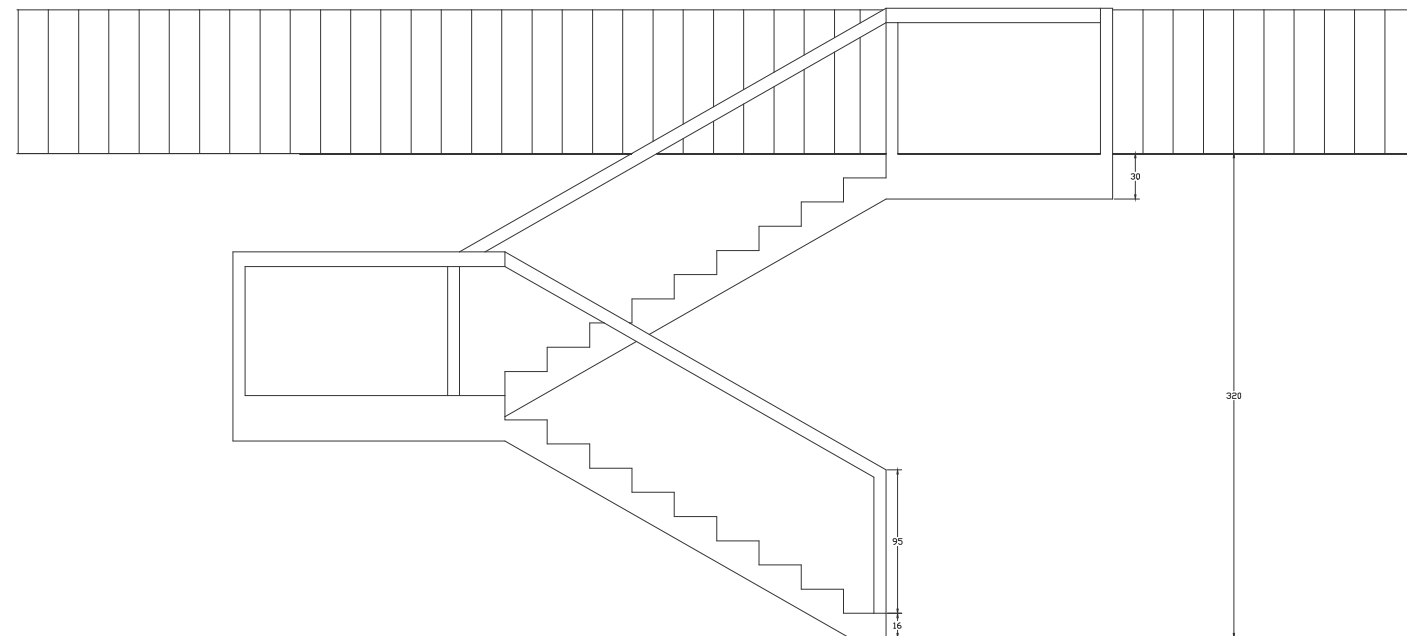


Detalle unión barandilla y pavimento

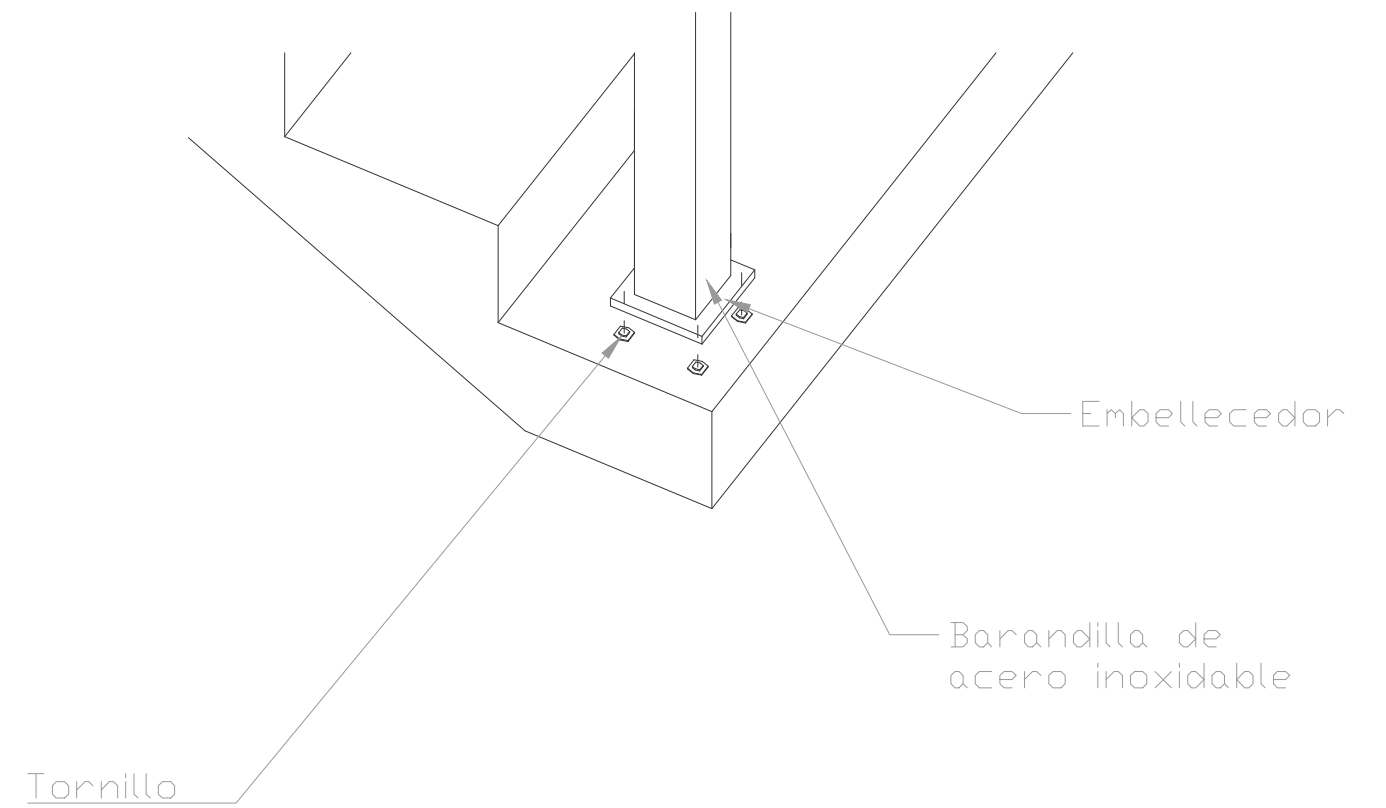

Proyectos 1. Intervencion en el rio Genil, Granada

Profesor: Javier Fernández

Alumno: José Javier Fernández Juárez

Grupo A 2021/2022

Detalle escalera E=1/50
Cotas en cm

