
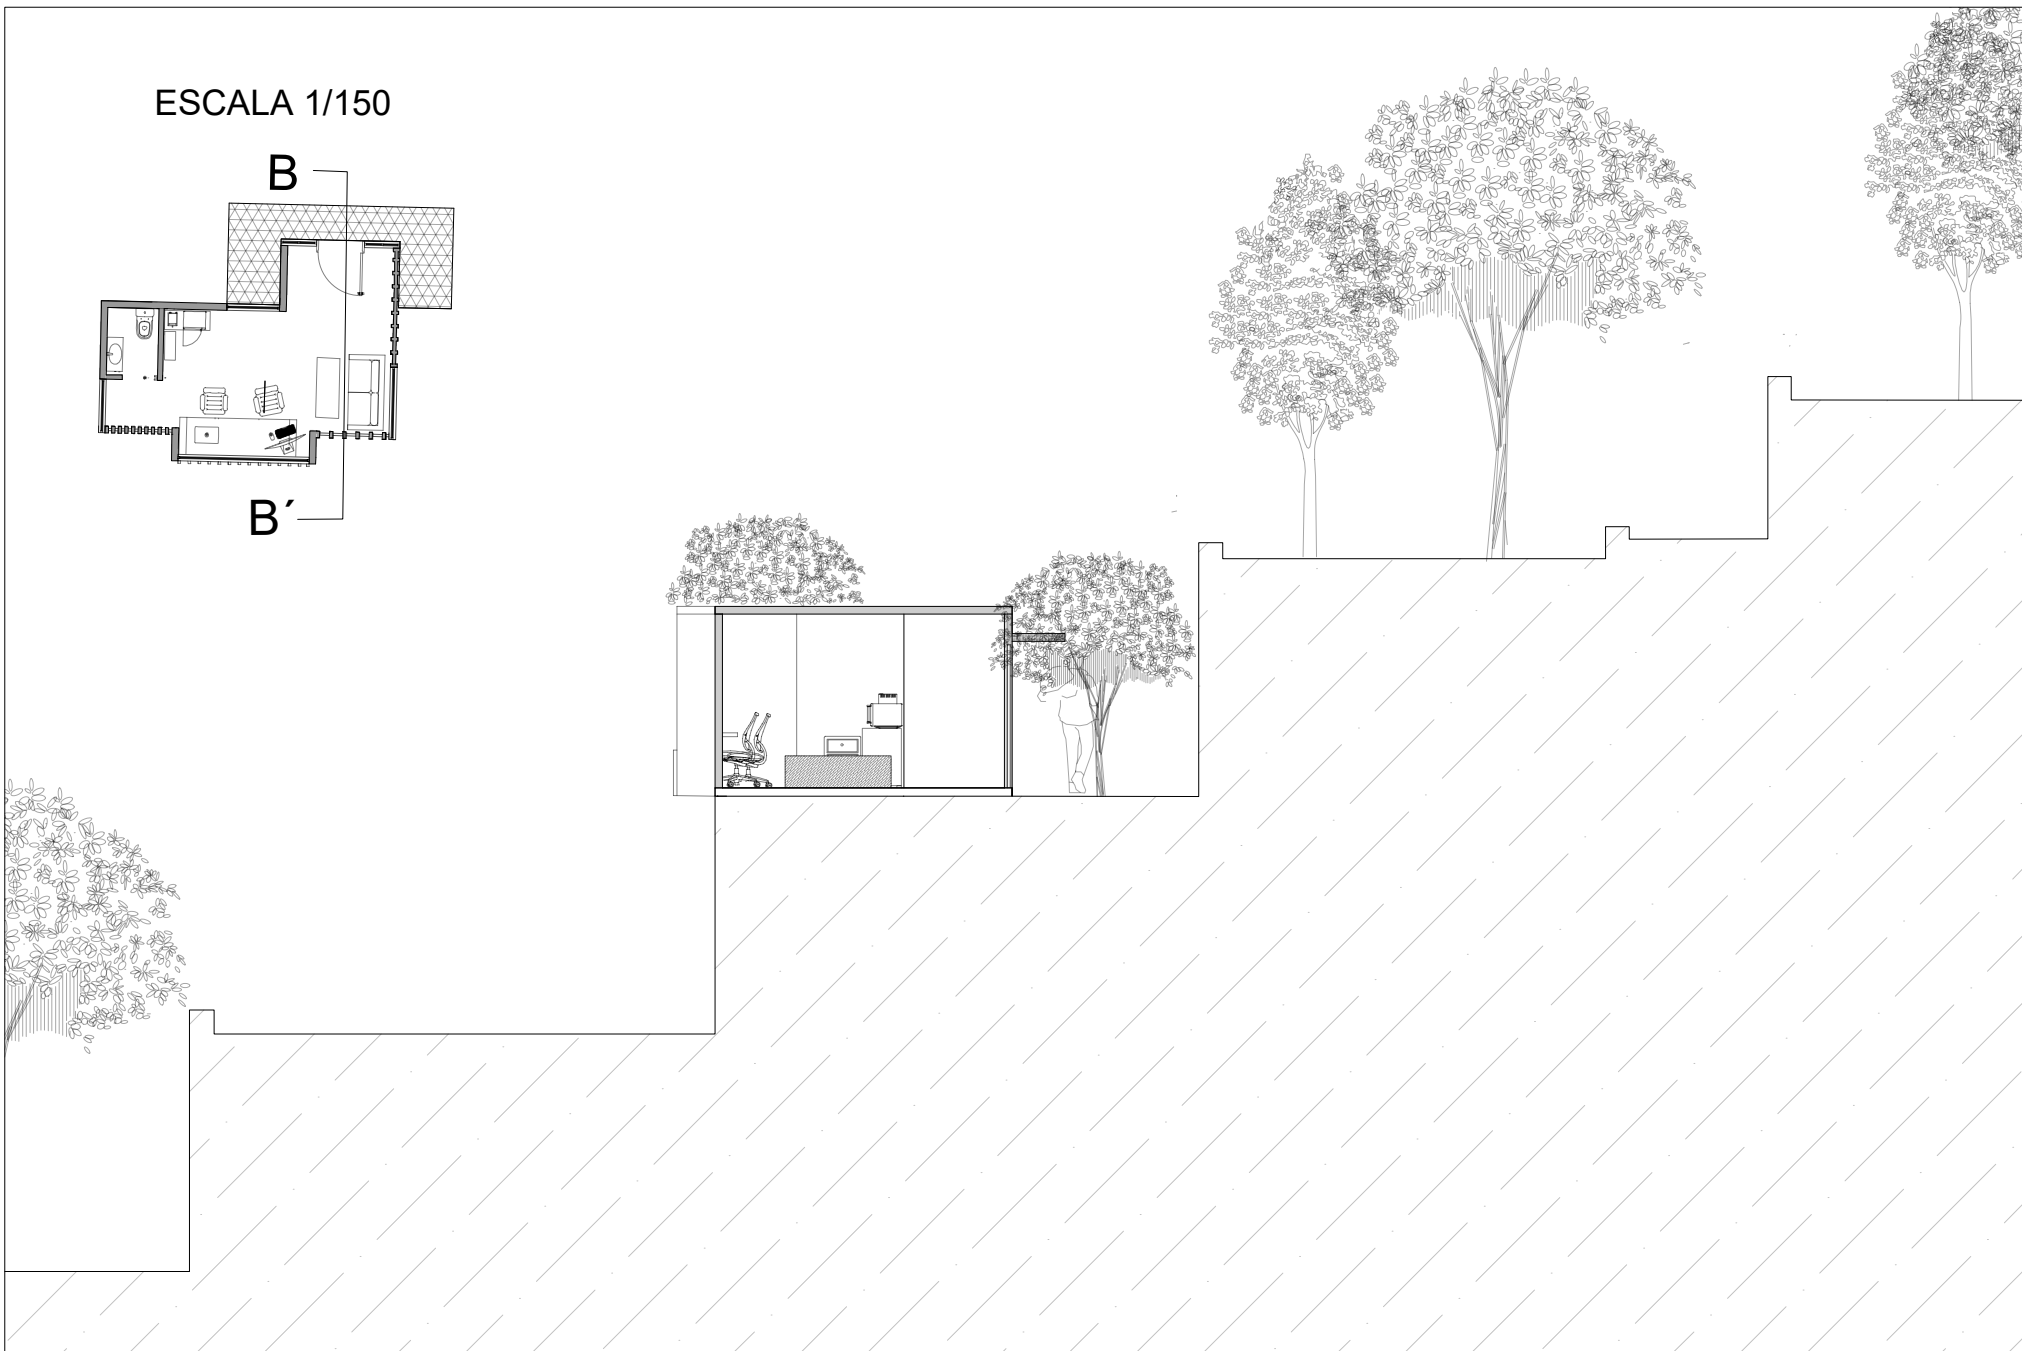


ESCALA 1/150

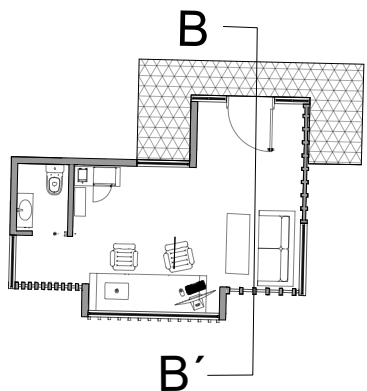

PROYECTO 2 GRUPO B	SERGIO PEINADO	TITULO PLANO SECCION B-B'	
CARMEN DE LOS MARTIRES	PROFESOR JAVIER FERNANDEZ	ESCALA / FORMATO 1:100 / A4	PLANO N° 0
		FECHA 12 ENERO 2023	