


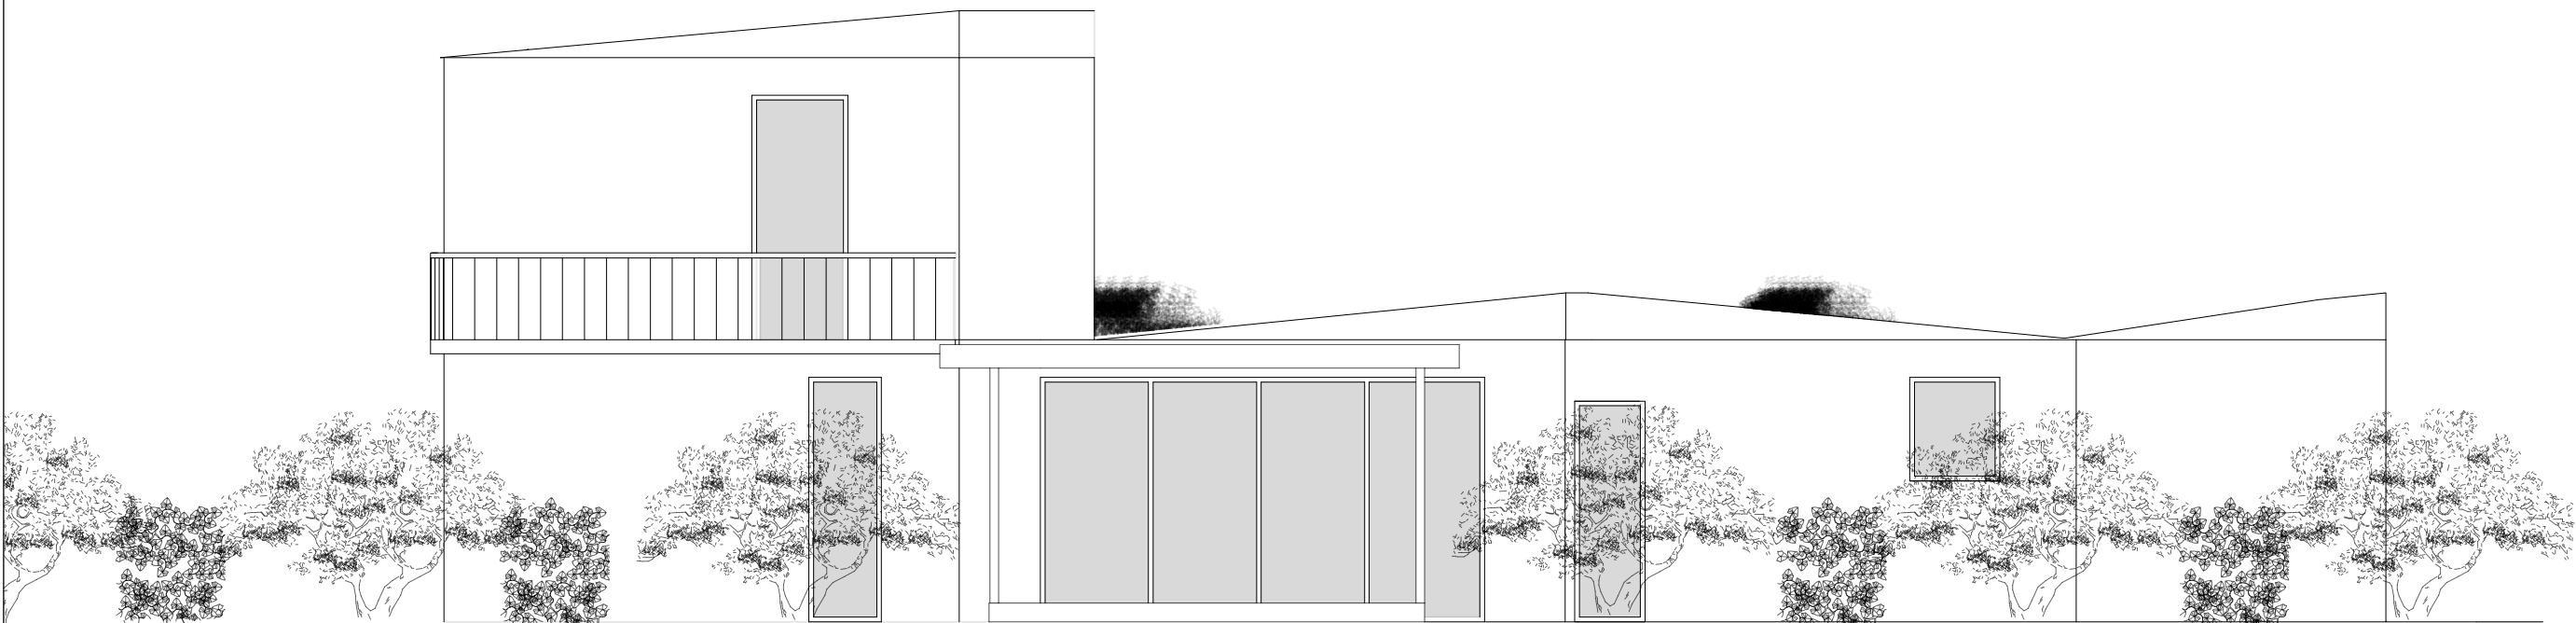

ESCALA GRAFICA



PROYECTO VEGA DE GRANADA	PROFESOR JAVIER FERNANDEZ	ALZADO ALZADO TRASERO	
	ALUMNO SERGIO PEINADO	ESCALA / FORMATO 1:75 / A3	PLANO N°
		FECHA 11/1/2024	