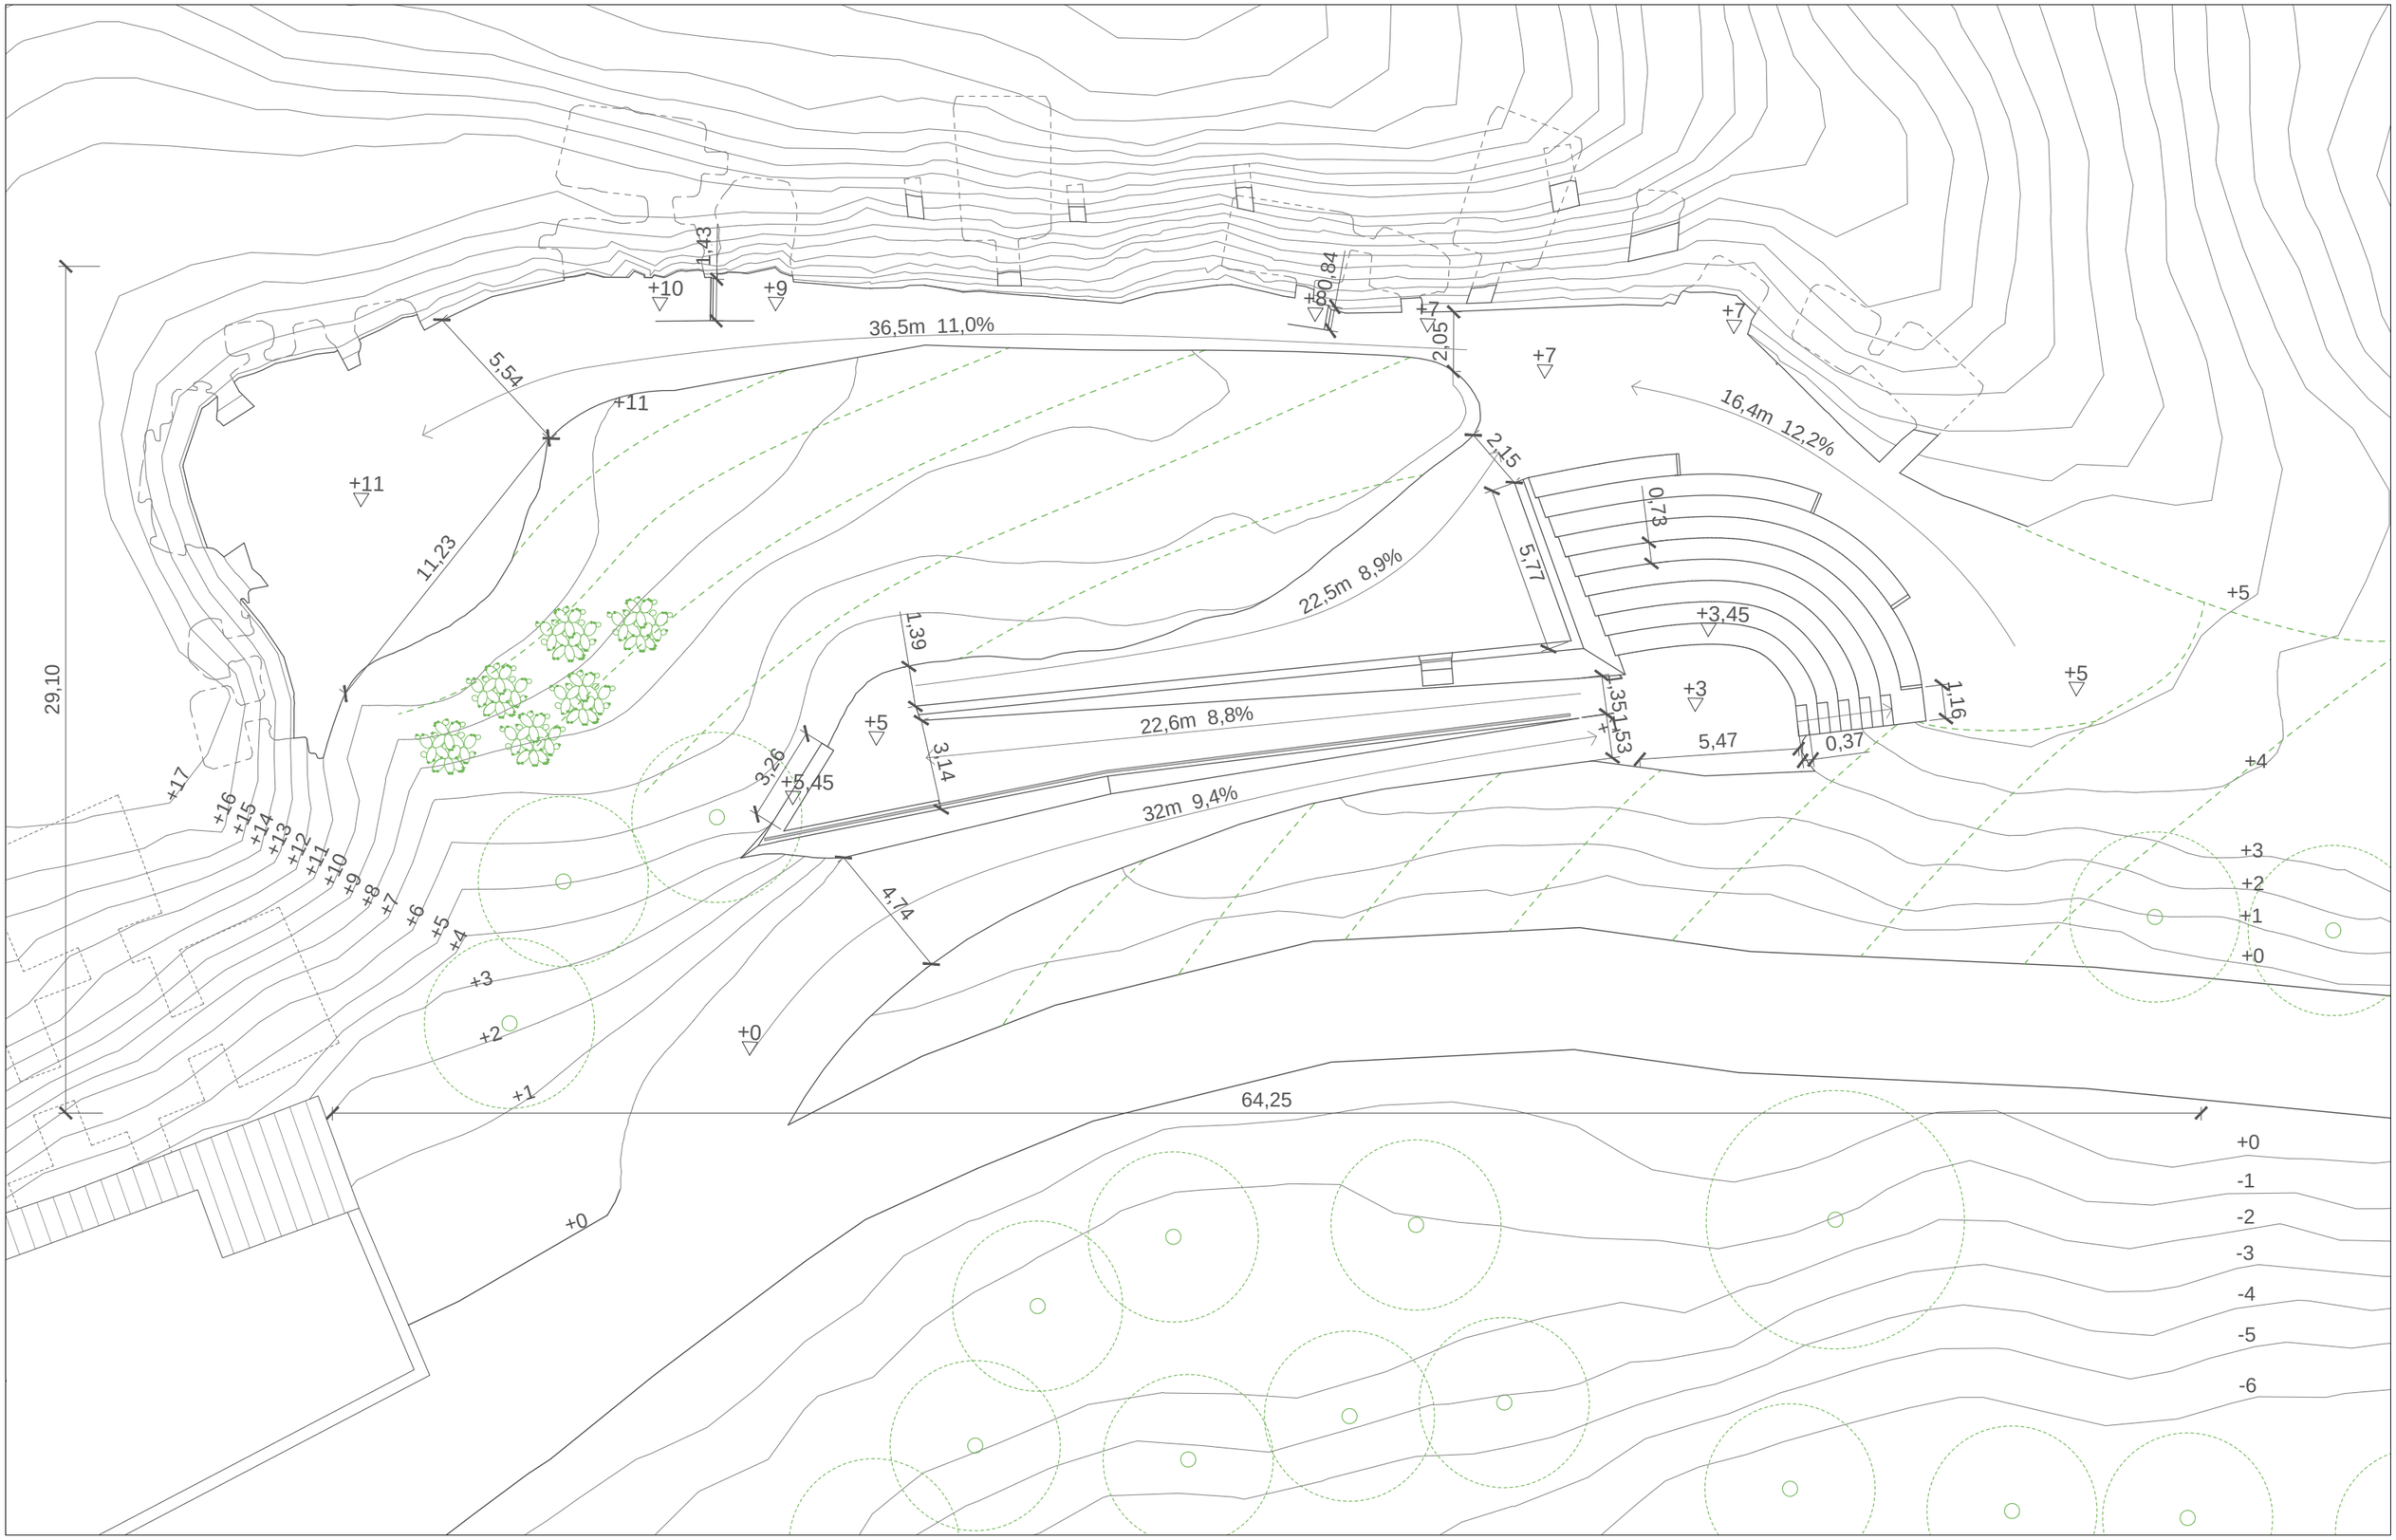

PLANTA ACOTADA

0 1 3 5 10 20m

COTAS EN METROS

DIVISIÓN ENTRE VEGETACIÓN