



# EMPLAZAMIENTO

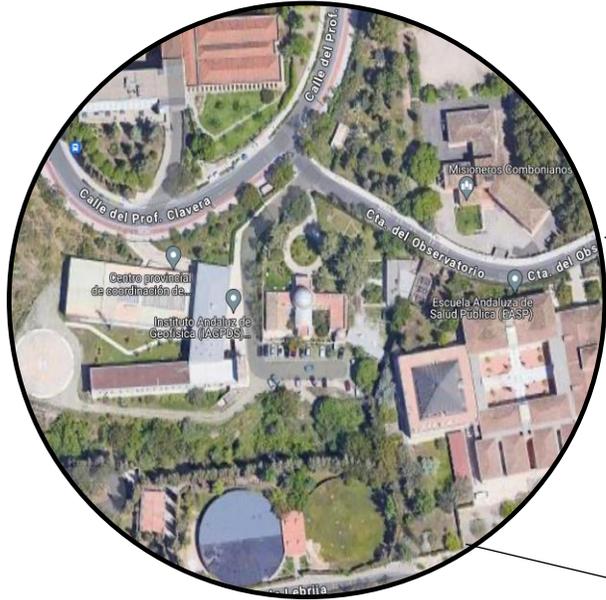

Ubicado en Calle Cuesta del Observatorio, en el Campus Universitario de Cartuja, Granada.

# EMPLAZAMIENTO DEL PROYECTO

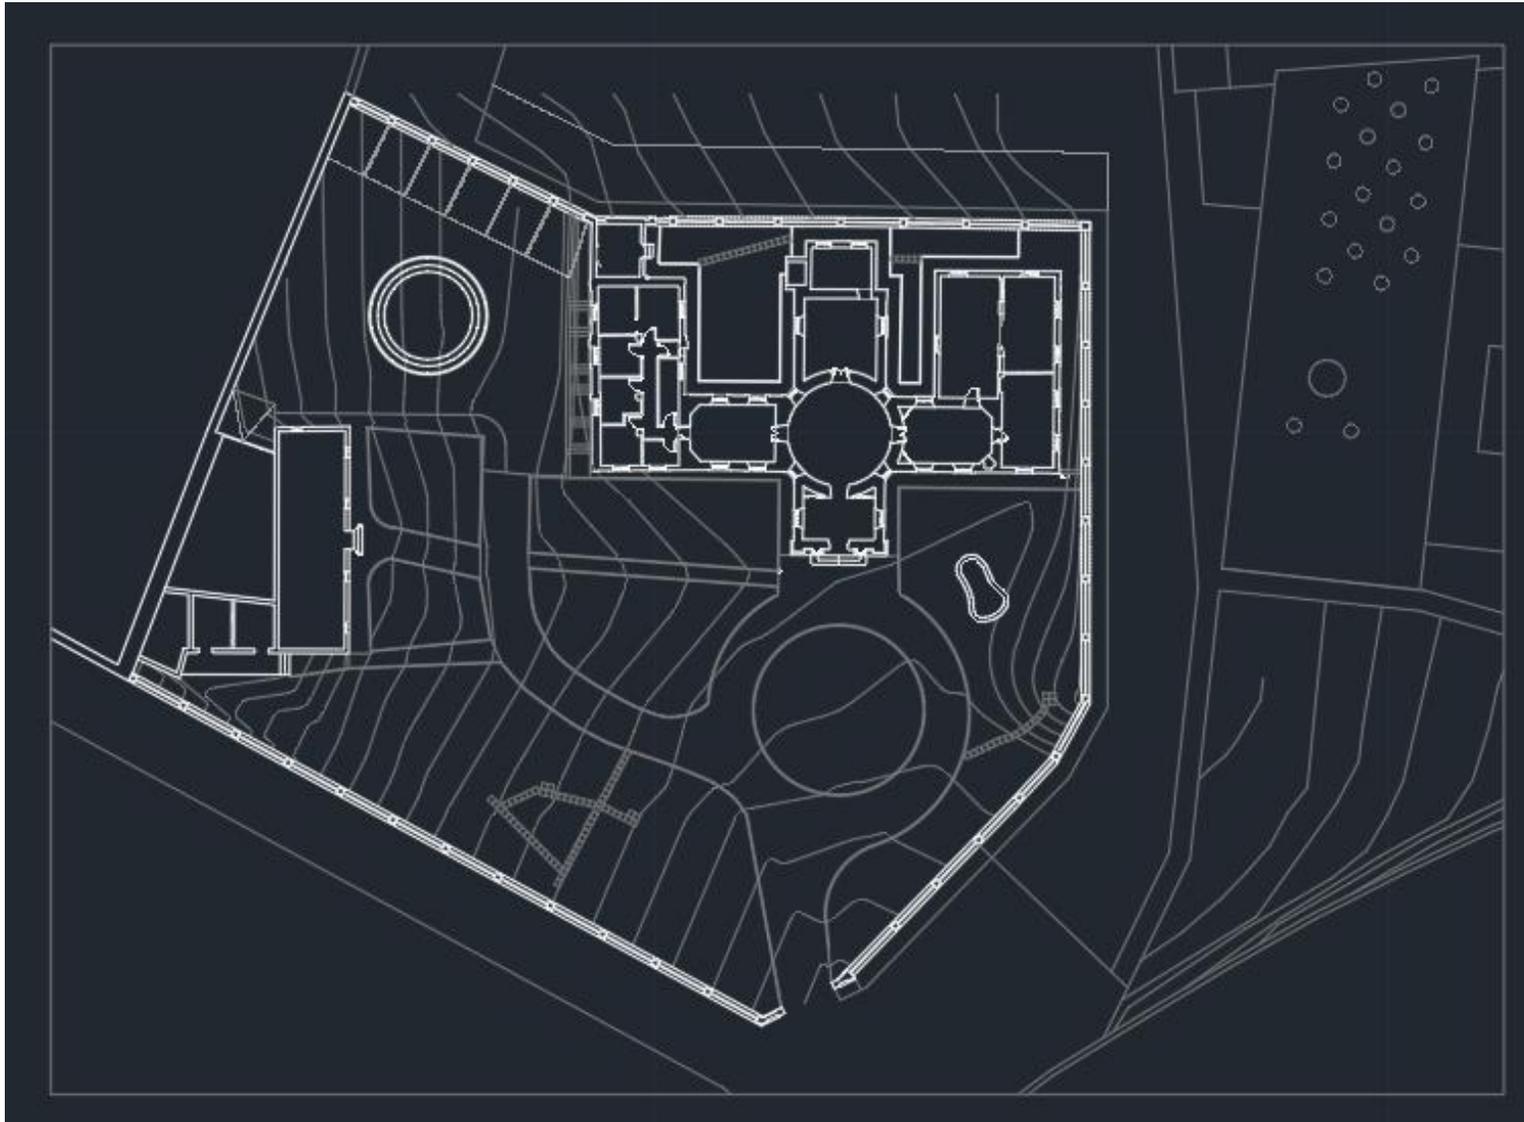

# Análisis de referencias



## La Hoja


Instalación que juega con la experiencia del usuario en el espacio urbano mediante su interacción con el mobiliario. En este caso, una hoja inclinada de contrachapado consigue modificar la postura habitual del usuario en la plaza y por tanto de su punto de vista.

FAHR 021.3

Plaza de San Bartolomé



# ANALISIS DE IDEAS


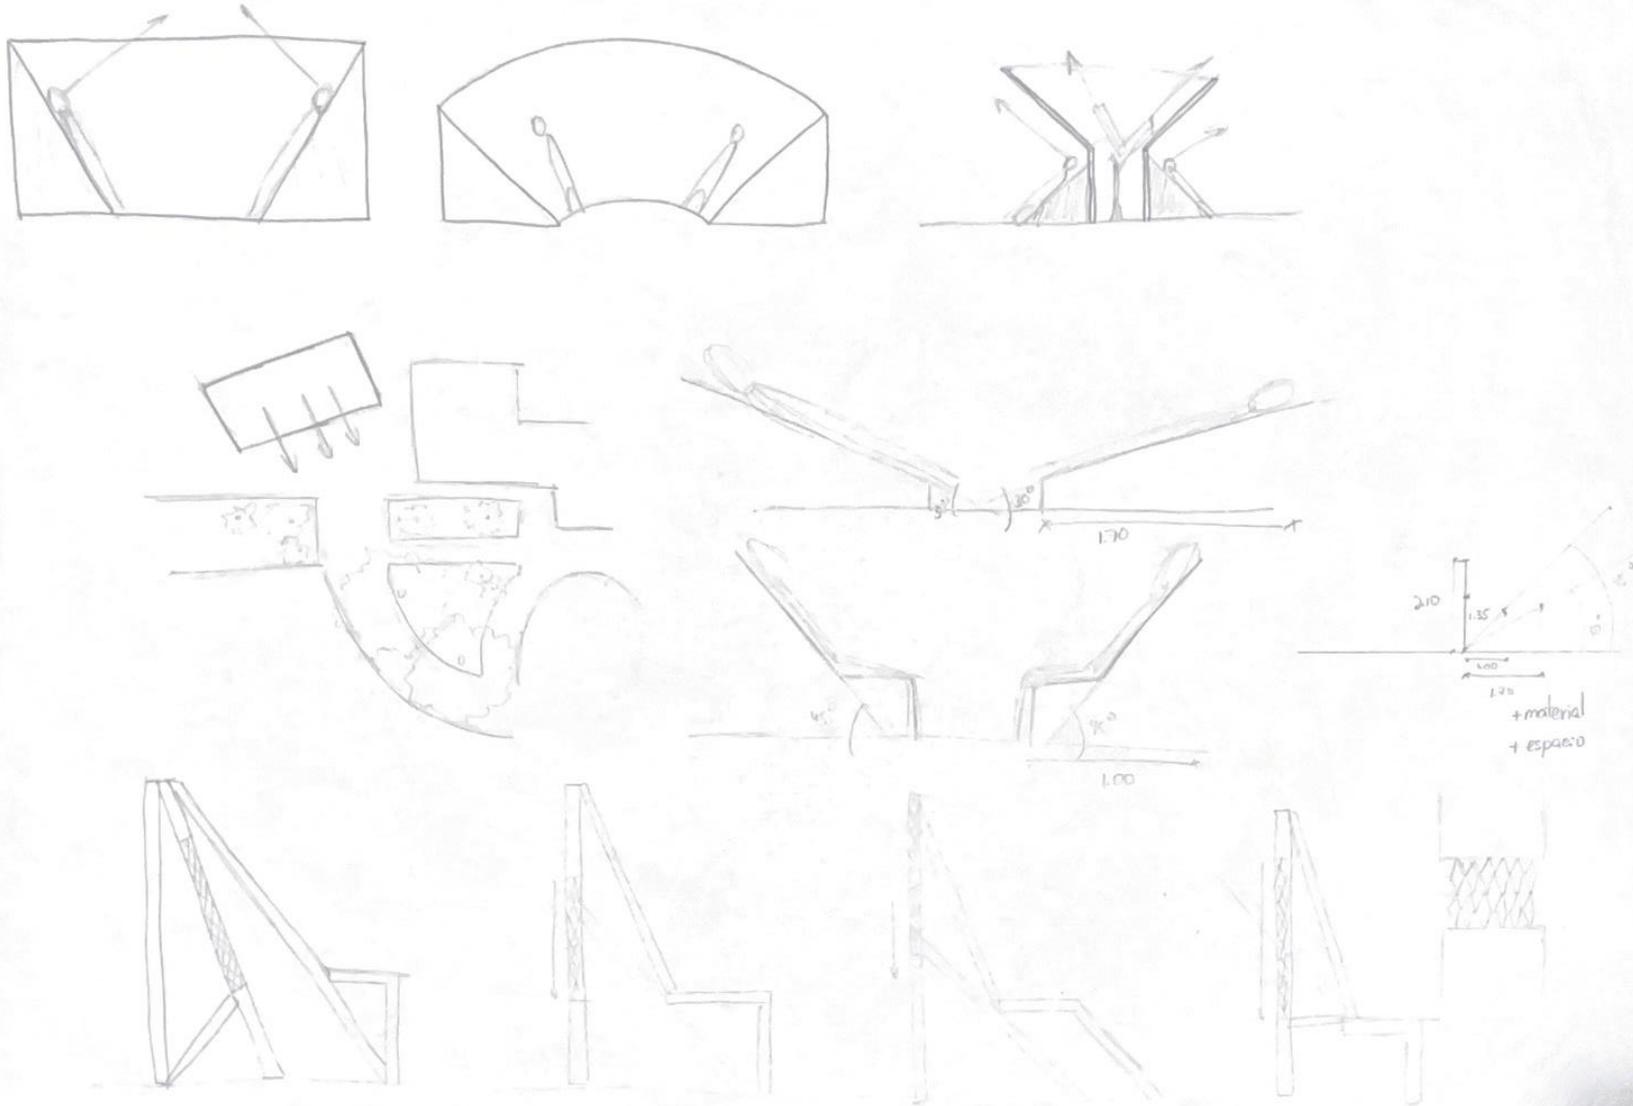


Inspirado en el diseño de “La hoja” de FAHR 021.3 (mencionado anteriormente), busca crear un espacio delimitado por circunferencias concéntricas, guiando las principales visuales al centro en una posición inicial. Crea un espacio interactivo con el proyecto y con el medio celeste al inclinarse redireccionando las miradas al cielo, a la vez que proporciona una mayor comodidad al realizar esta actividad.

# PLANTAS Y ALZADOS

VISTA FRONTAL CERRADO

VISTA FRONTAL ABIERTO

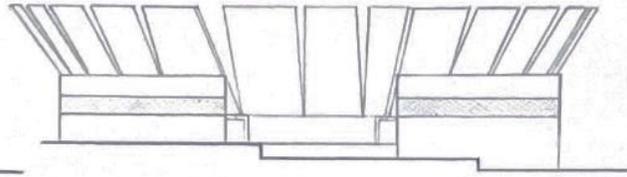
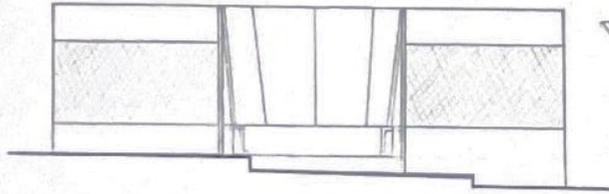


ESCALA 1:100




VISTA SUPERIOR CERRADO

VISTA SUPERIOR ABIERTO

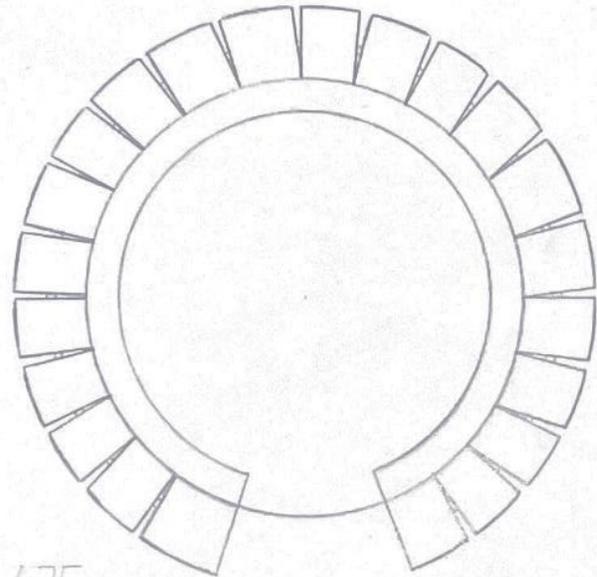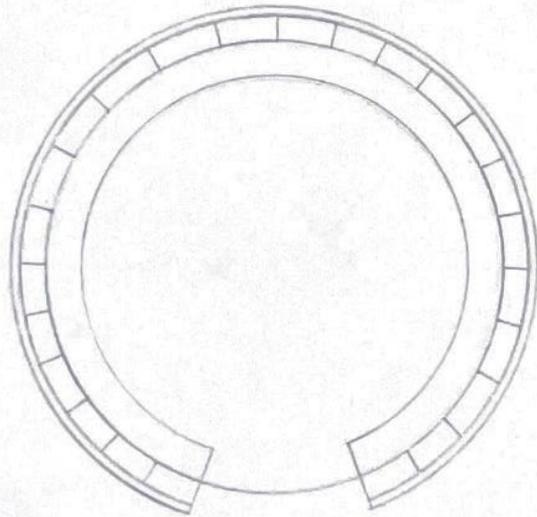



ESCALA 1:75

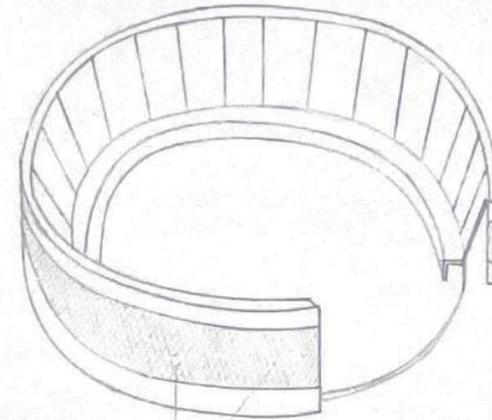

ESCALA 1:50




SECTION  
MODULAR

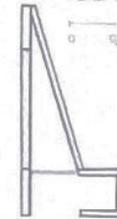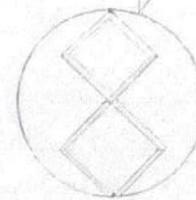


IGA GRUPO A CURSO 2023-2024  
MARTIAN IBANEZ SANDOVAL  
PROFESOR JAVIER FERNANDEZ

# SECCIONES Y DETALLES




ALZADO FRONTAL

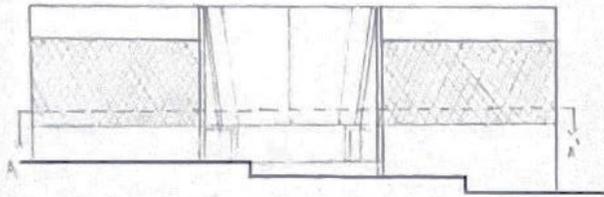

SECCIÓN AA'

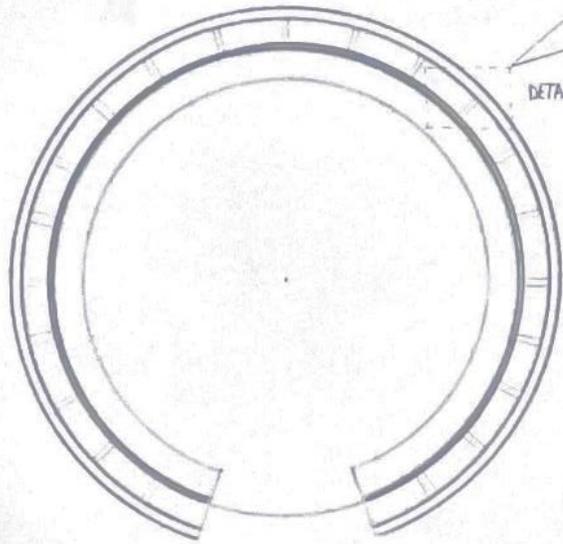


DETALLE BISAGRA

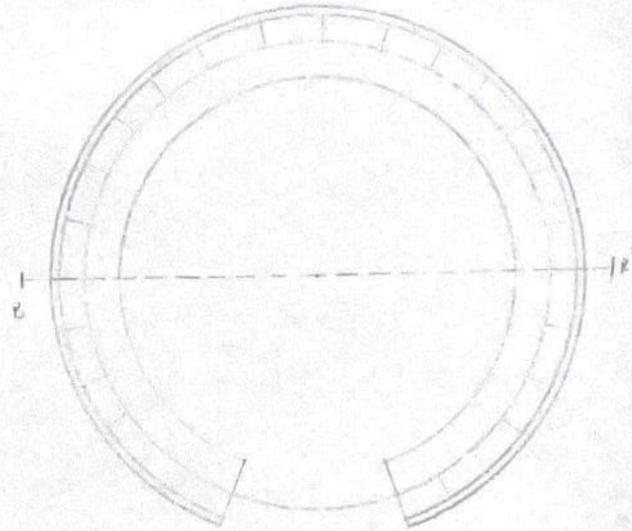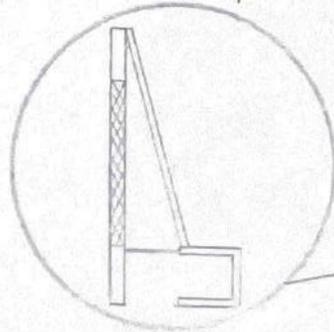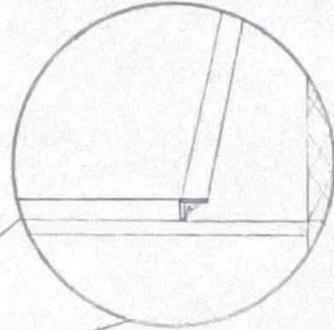


PLANTA

DETALLE SECCIÓN INDIVIDUAL

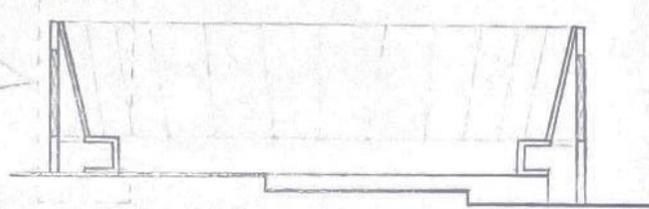



SECCIÓN BB'

ESCALA 1:75

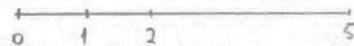

IGA GRUPO A CURSO 2023-2024  
MARIAN IBANEZ SANDOVAL  
PROFESOR: JAVIER FERNANDEZ

# VOLUMETRIA

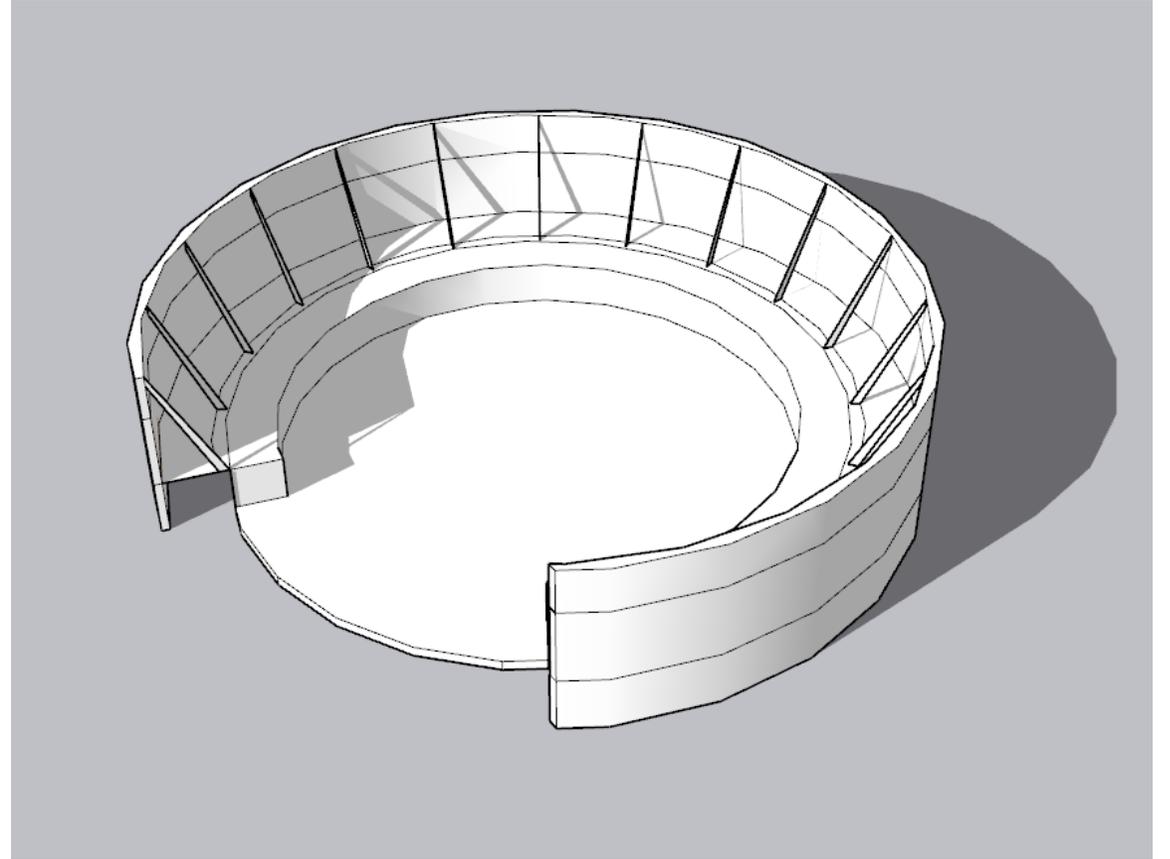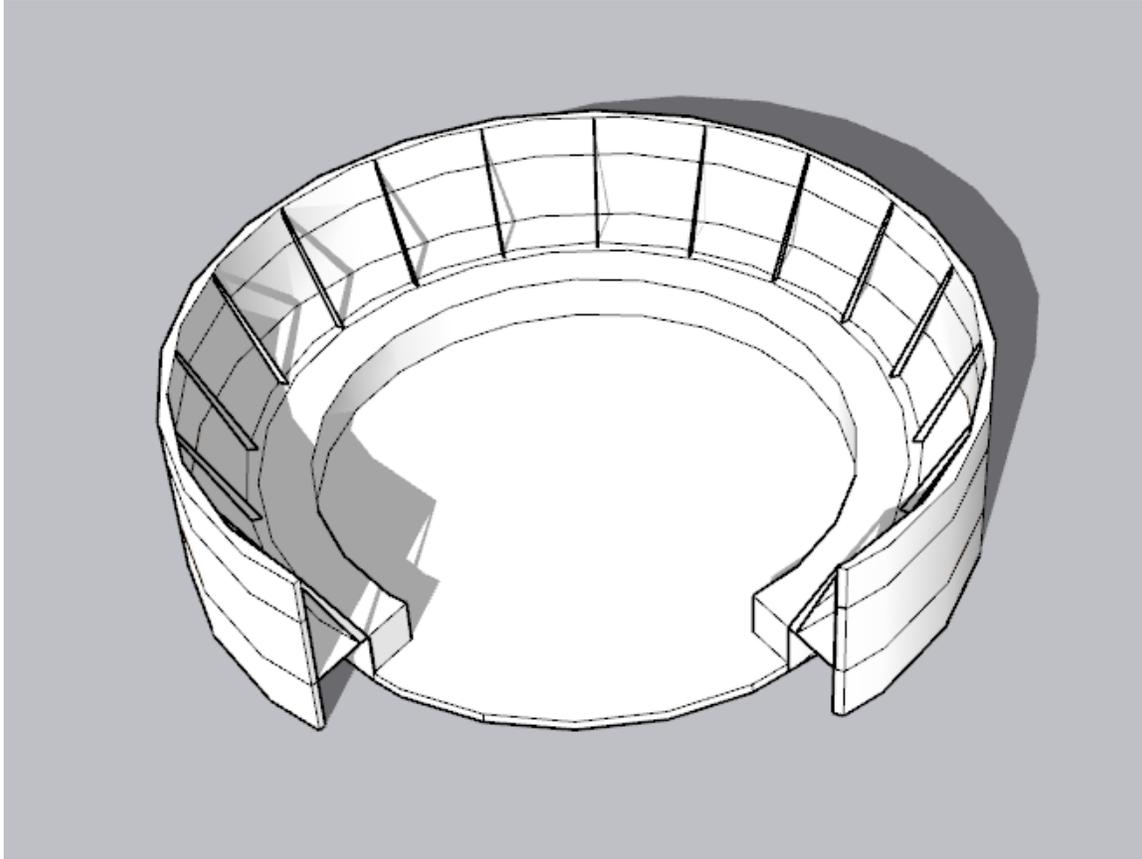

# MAQUETAS

