


"El presente documento es copia de su original del que es autor el Arquitecto IVÁN FAJTOYANO GUEDES. Su utilización total o parcial, así como cualquier reproducción o cesión a terceros, requerirá la previa autorización expresa del autor, quedando en todo caso prohibida cualquier modificación unilateral del mismo."

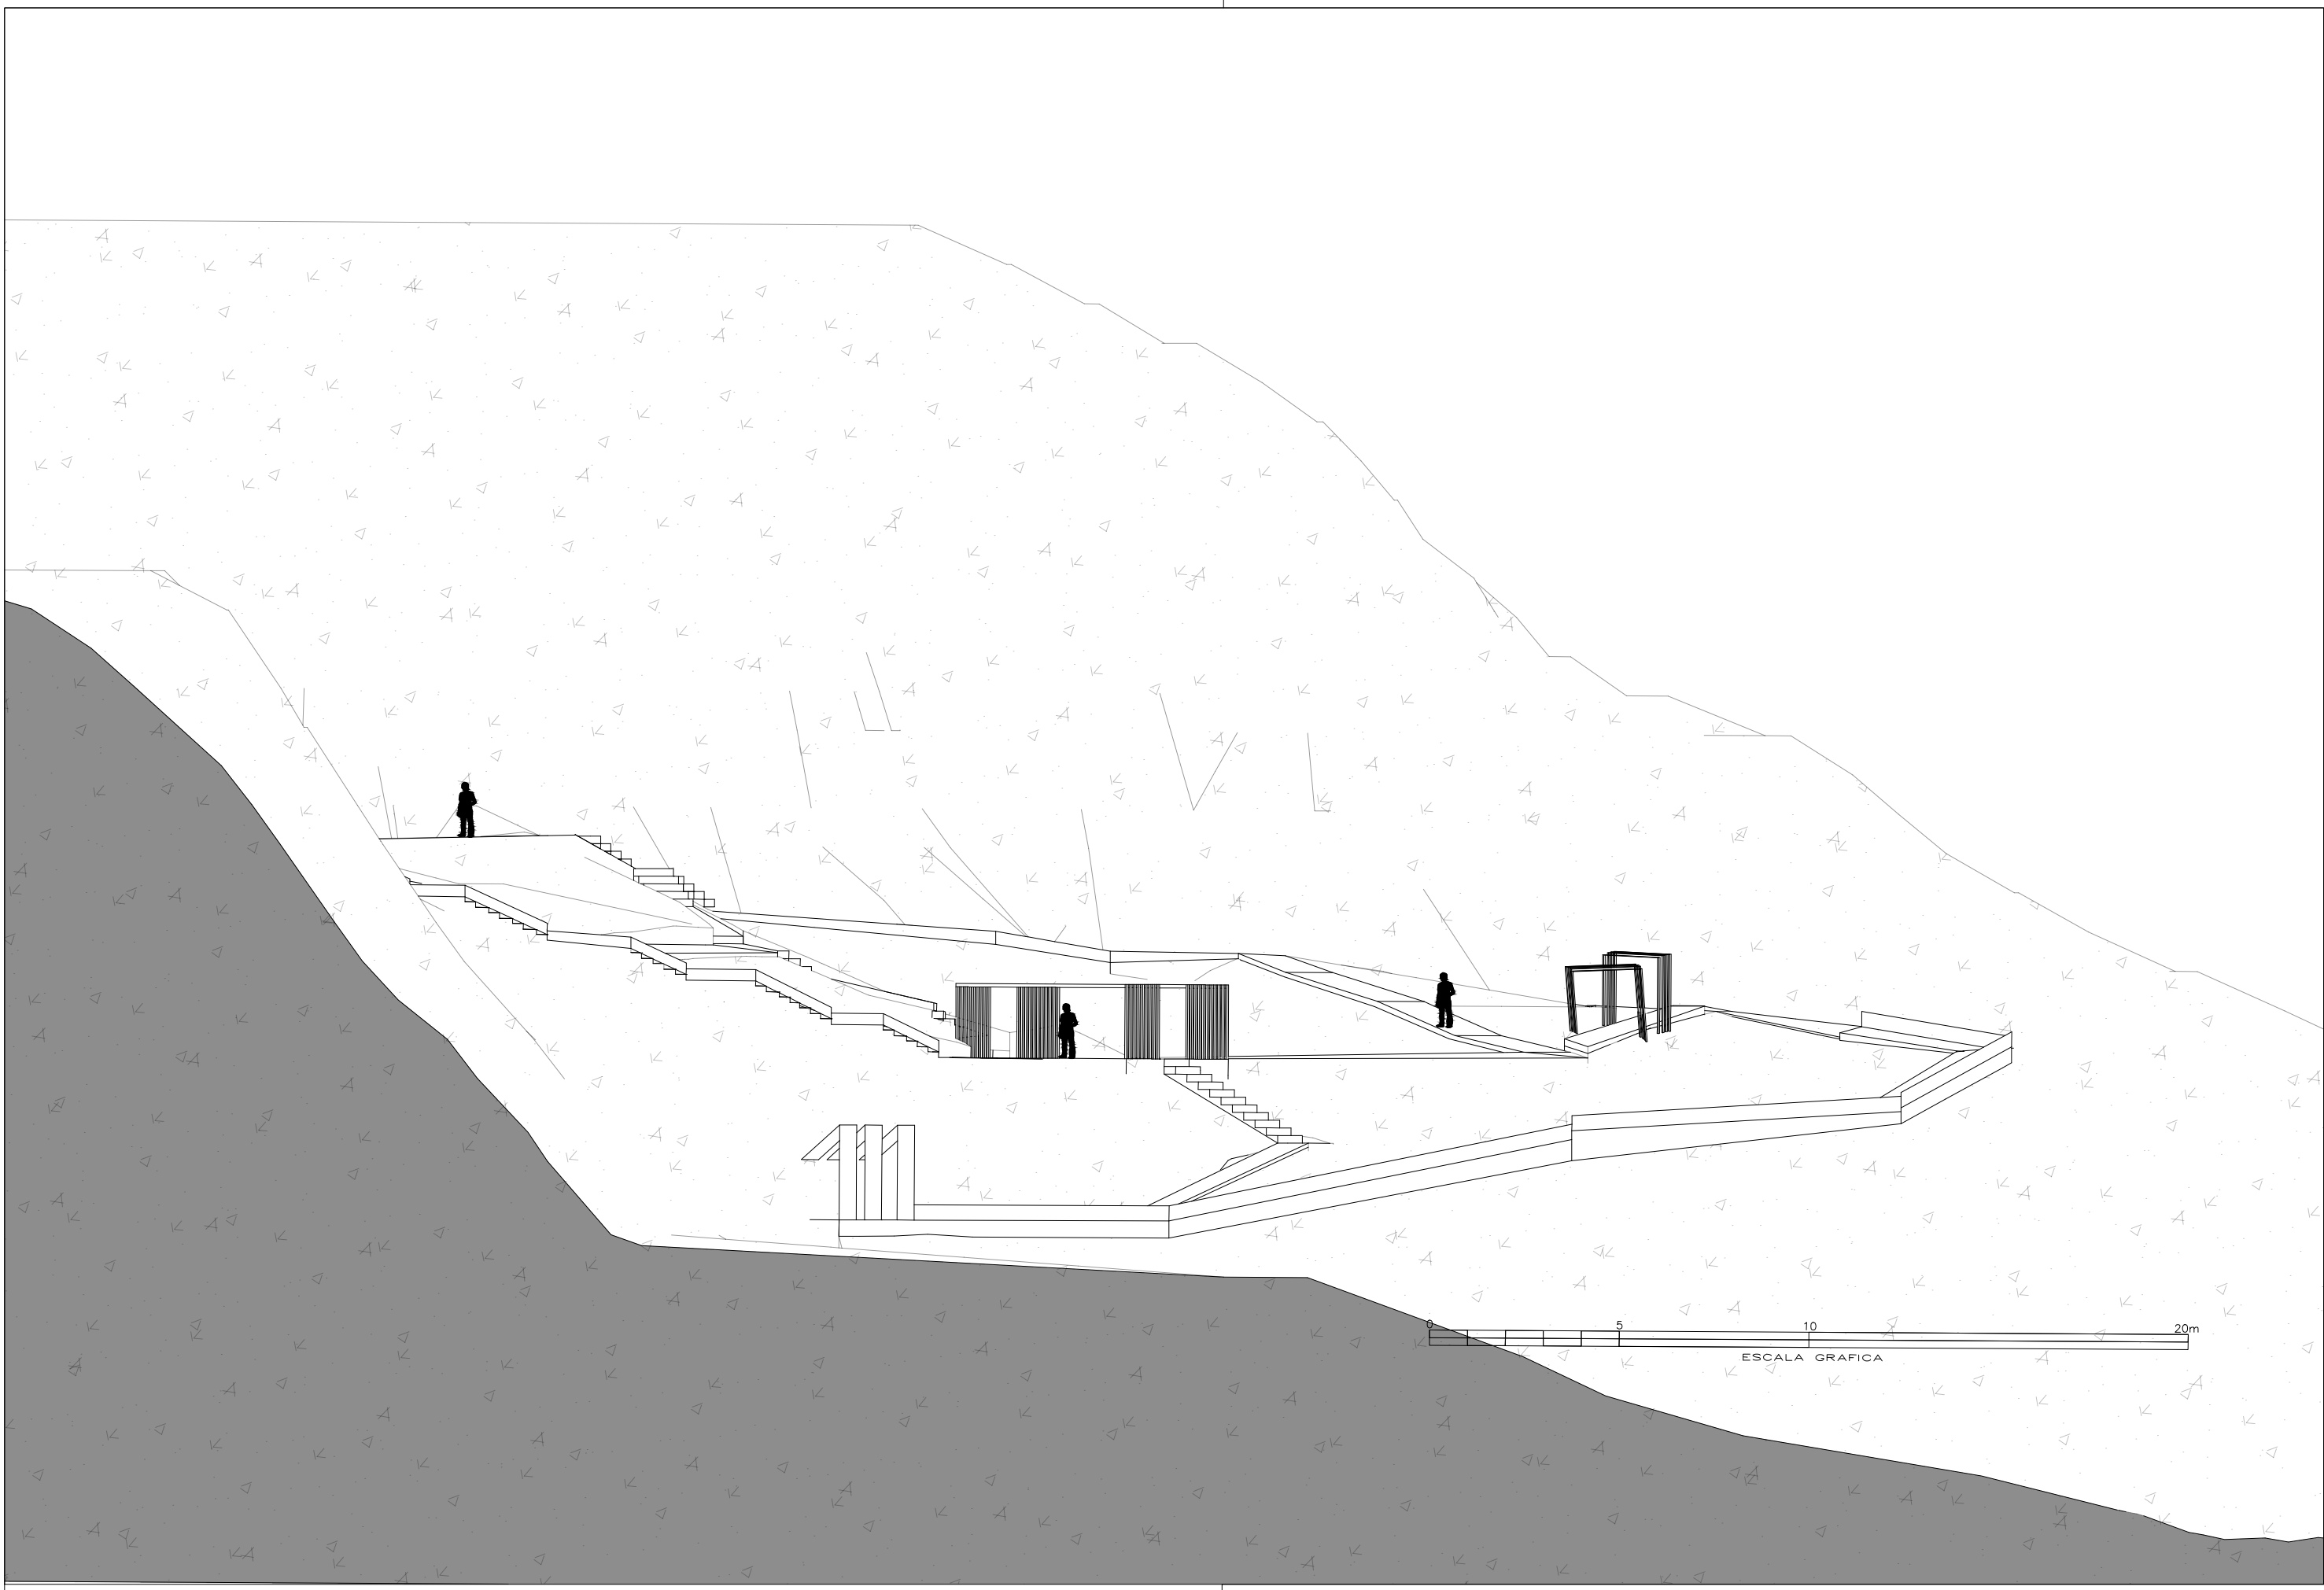

PROYECTOS 1		ALZADO FRONTAL	
	Sergio Peinado	ESCALA / FORMATO	PLANO N°
		1:200 / A3	4
		FECHA	13/06/2023