


PLANTA DEL PROYECTO

ELENA GONZÁLEZ RUIZ
PROYECTOS 1

E. 1:100

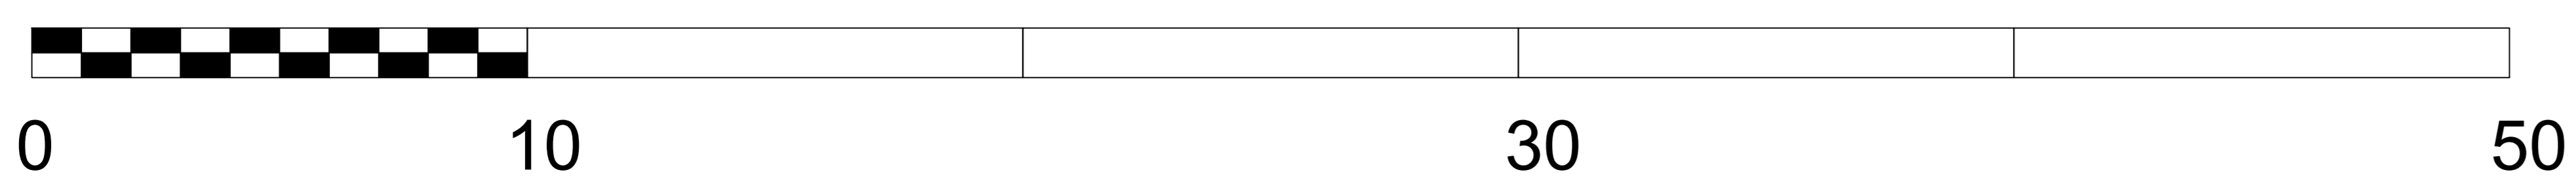

AGUA

ACERA

ASFALTO

LISTONES DE MADERA

CÉSPED

TIERRA

PIEDRAS

