



SECCIONES DE LA INTERVENCION

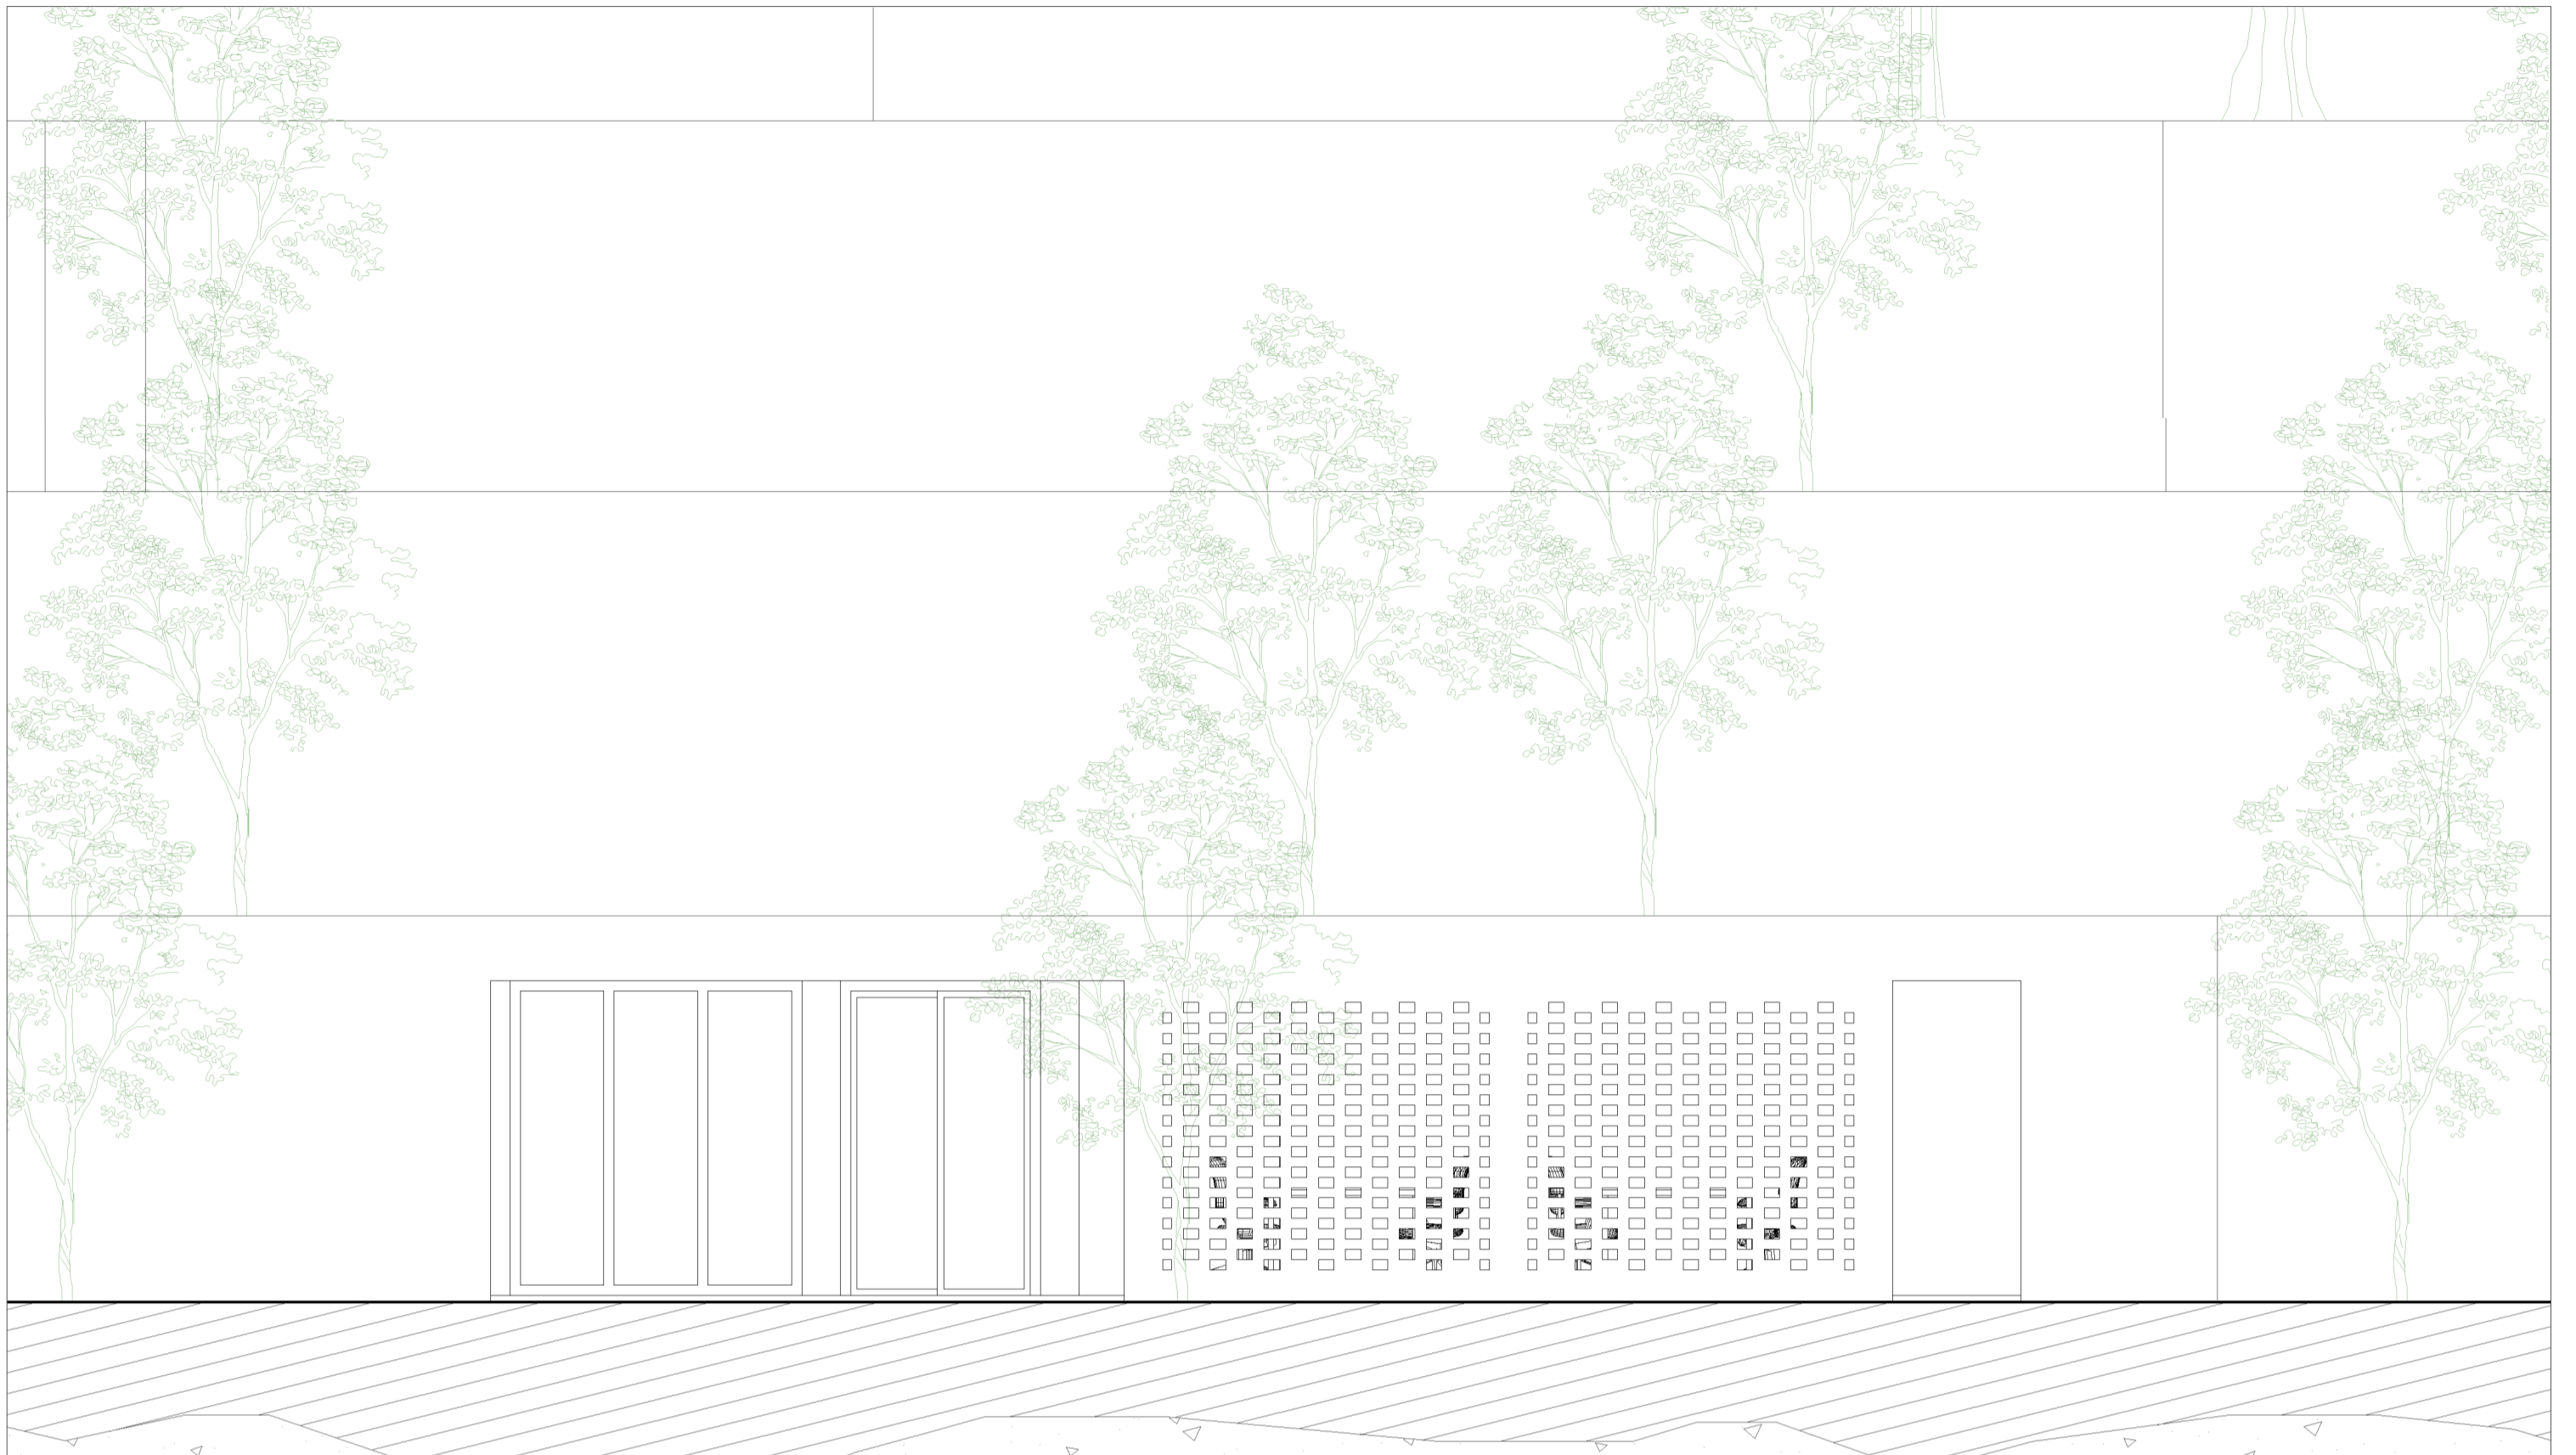

SECCION A-A'

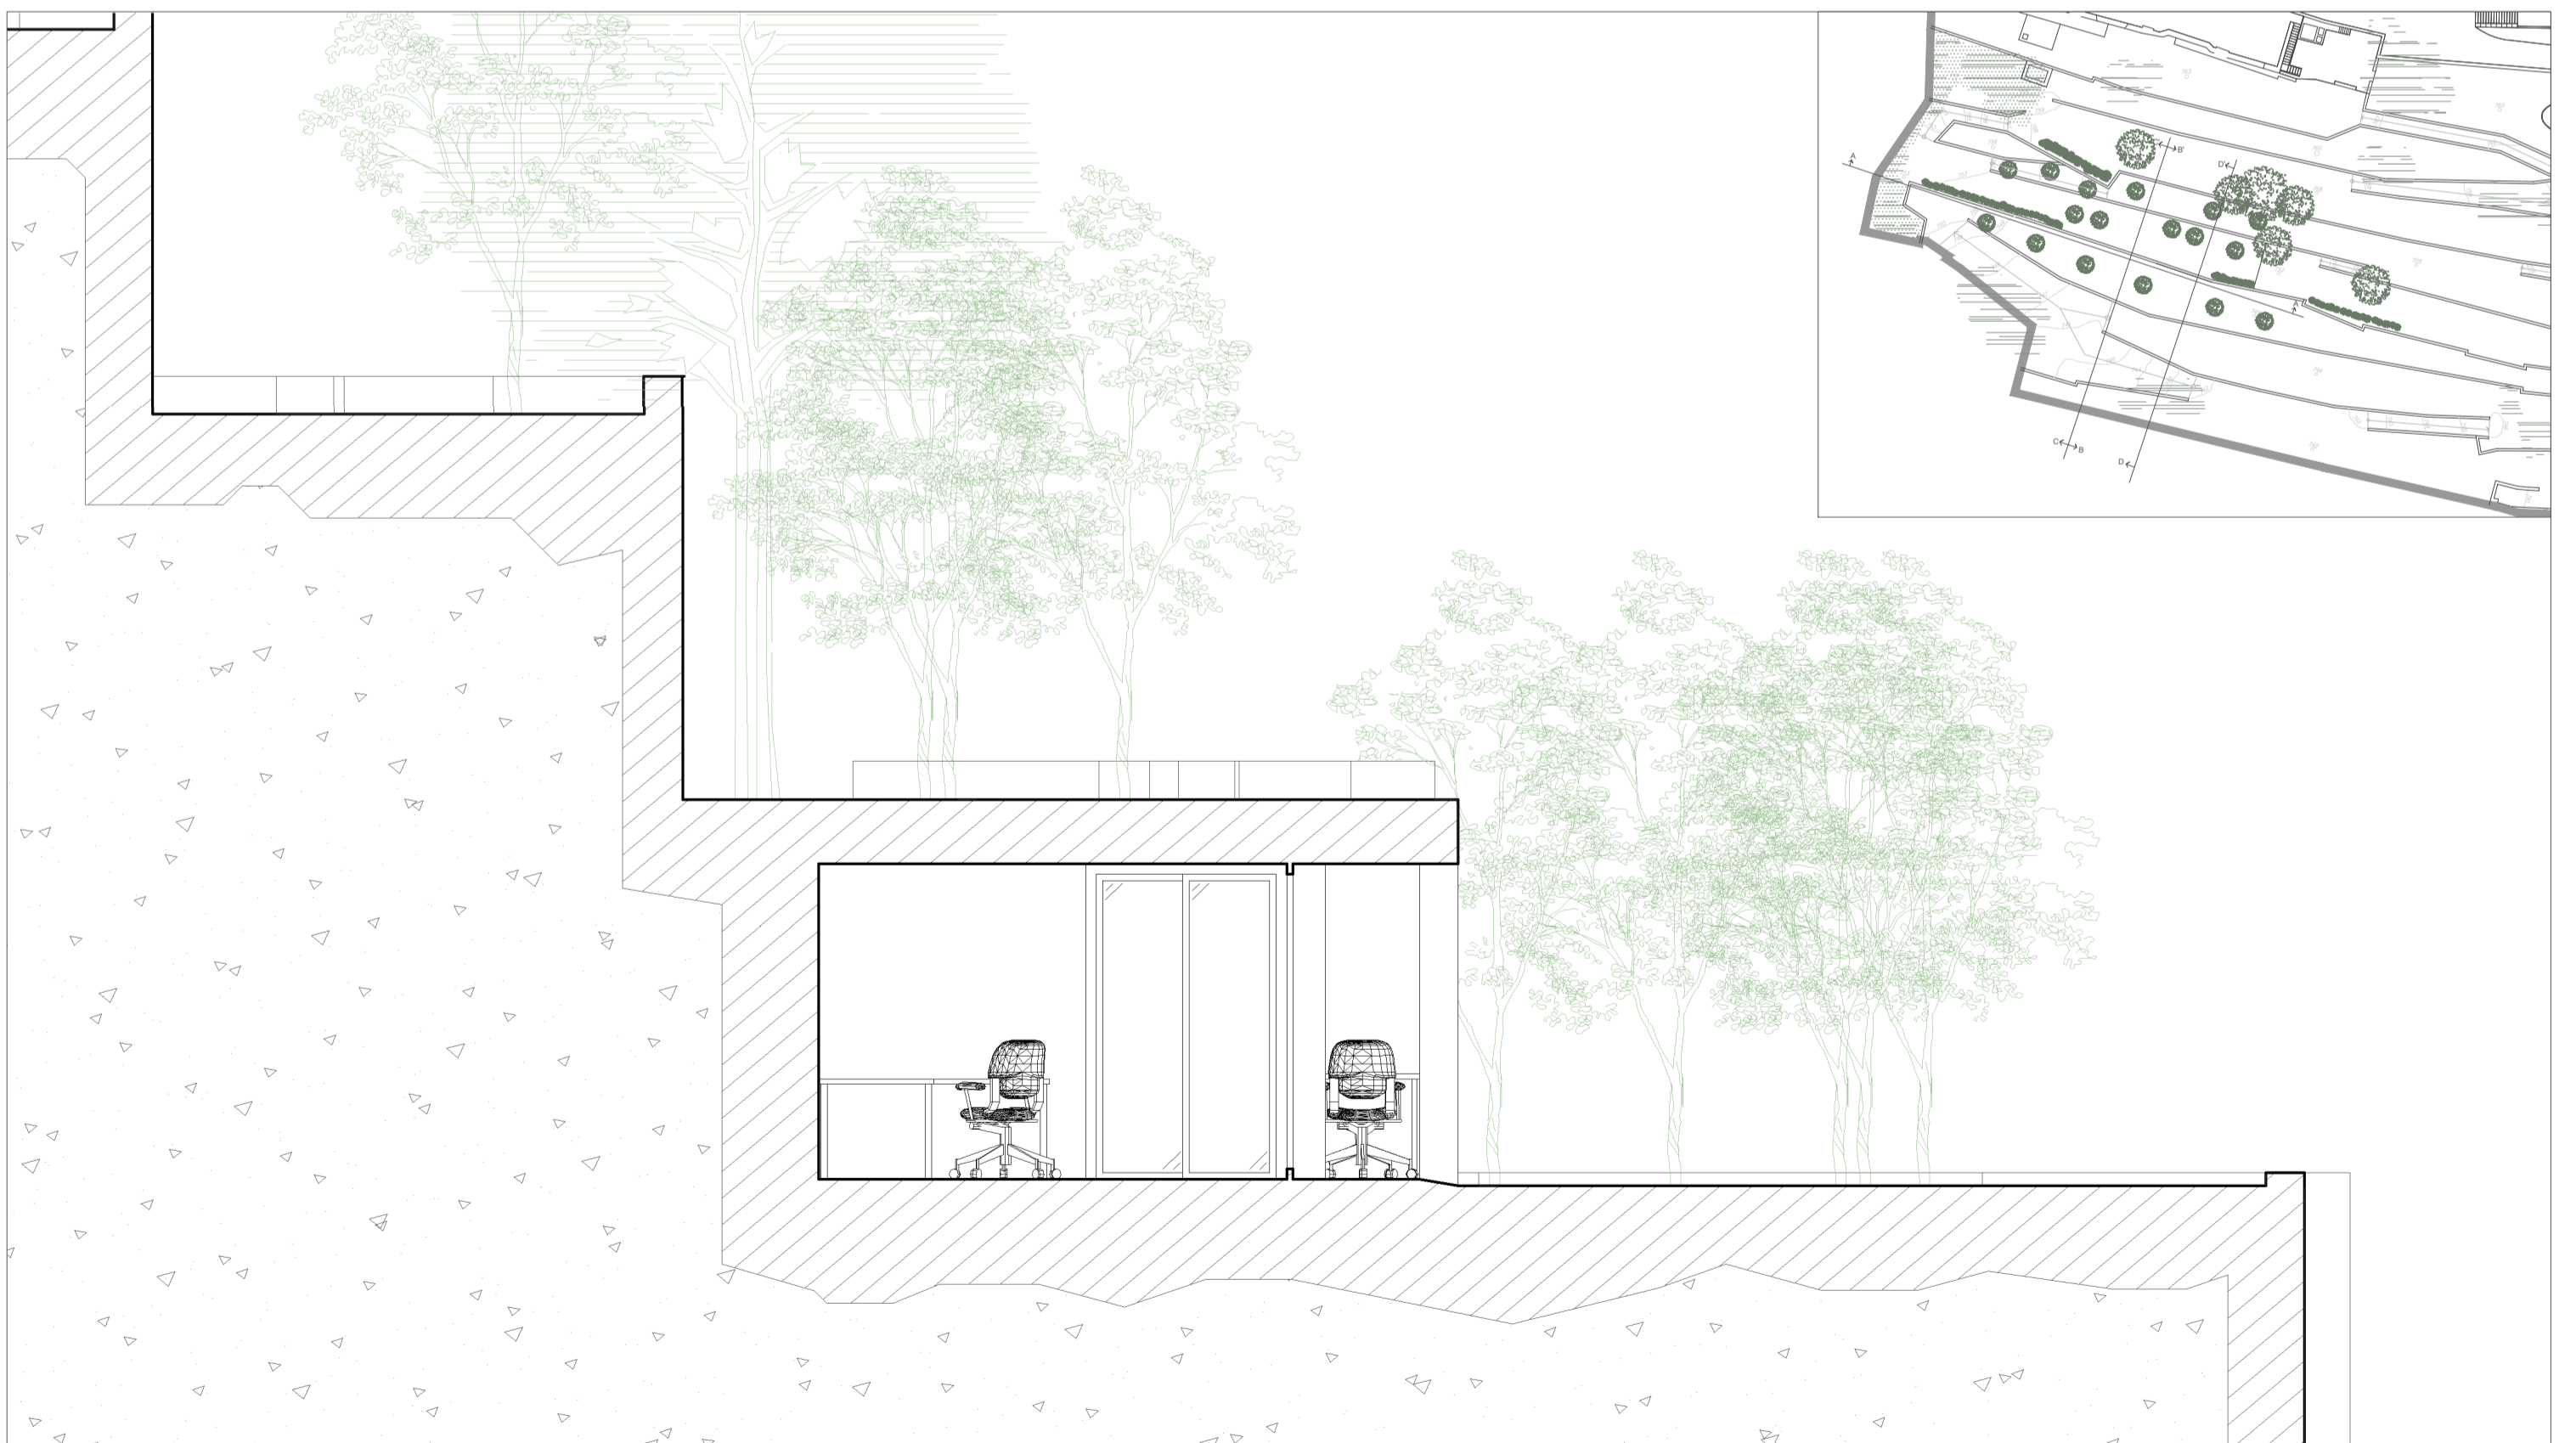

SECCION B-B'

