


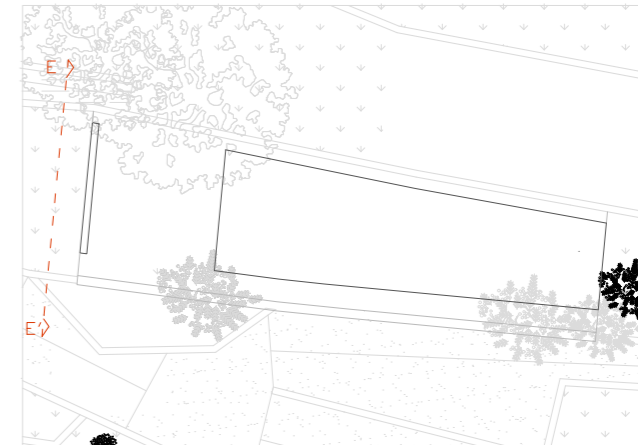

PLANTA SECCIONADA
ESCALA 1:300



SECCION E-E' ESTADO MODIFICADO	ESCALA 1:100	ESTUDIO EN EL CARMEN DE LOS MARTIRES	
	COTAS EN METROS	ALUMNA: INES JUSTICIA MORENO	PROFESOR: JAVIER FERNANDEZ
		PROYECTOS 2	GRUPO B