




SECCIÓN 1-1' CUEVA 4

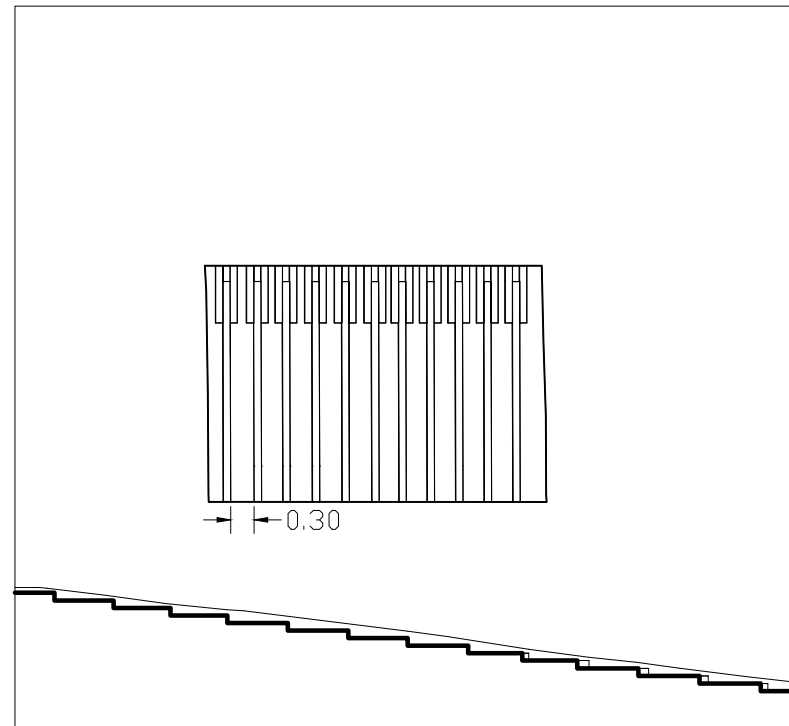


ALZADO CUEVA 4

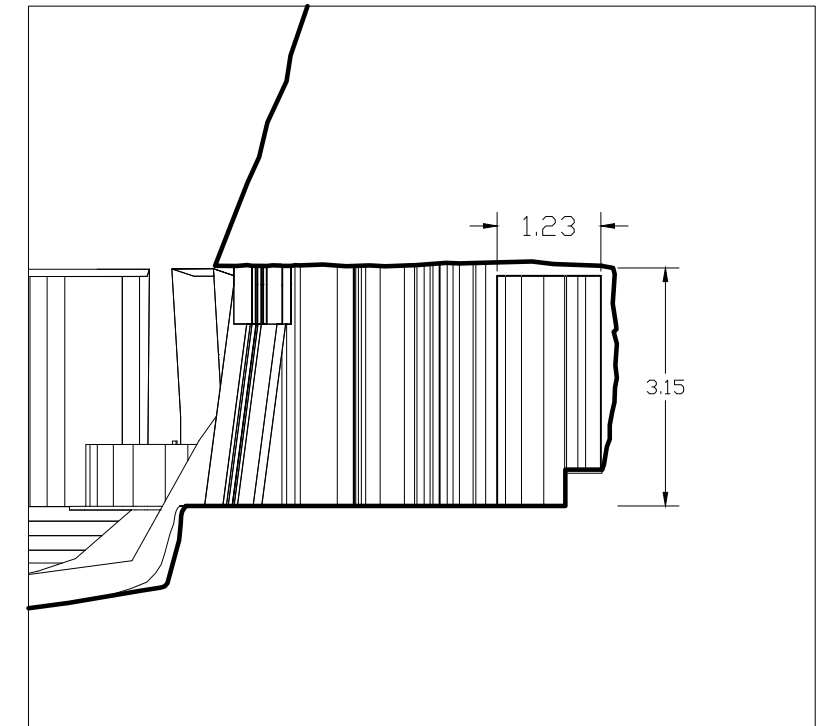


SECCIÓN 2-2' CUEVA 4

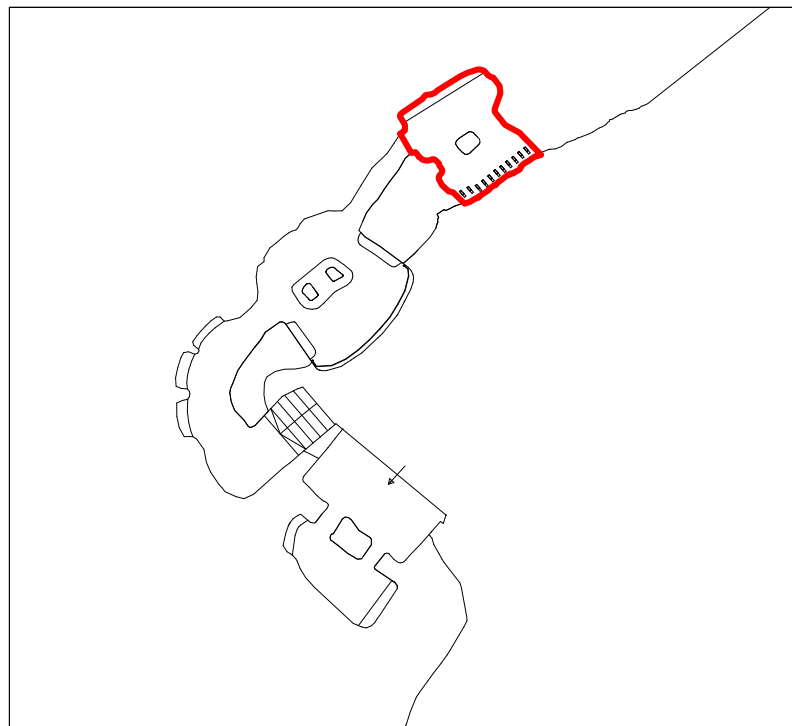

PLANO DE SITUACIÓN

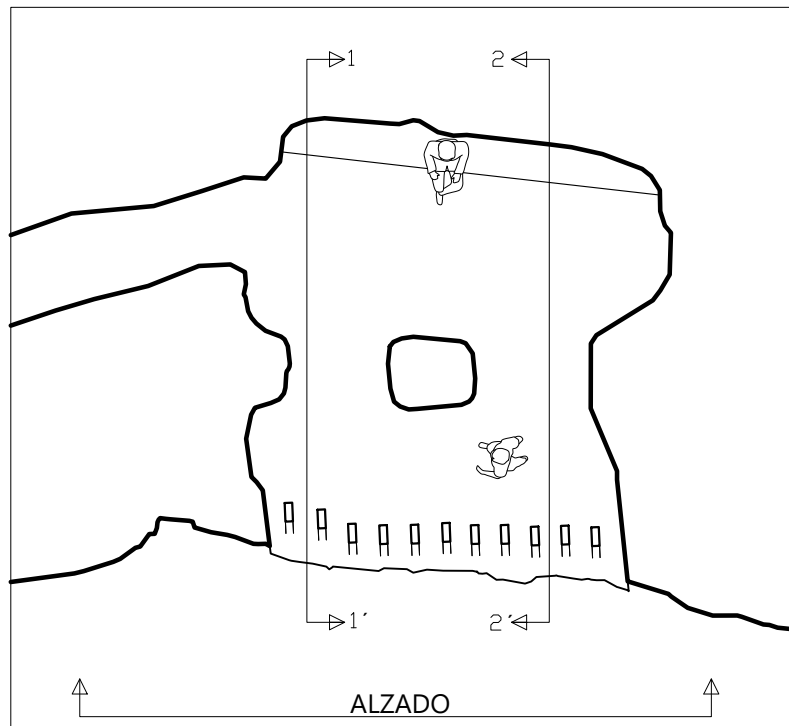

PLANTA CUEVA 4

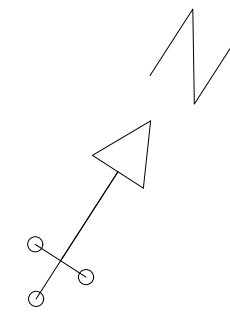

ESCALA 1:100

