



ALZADO FRONTAL

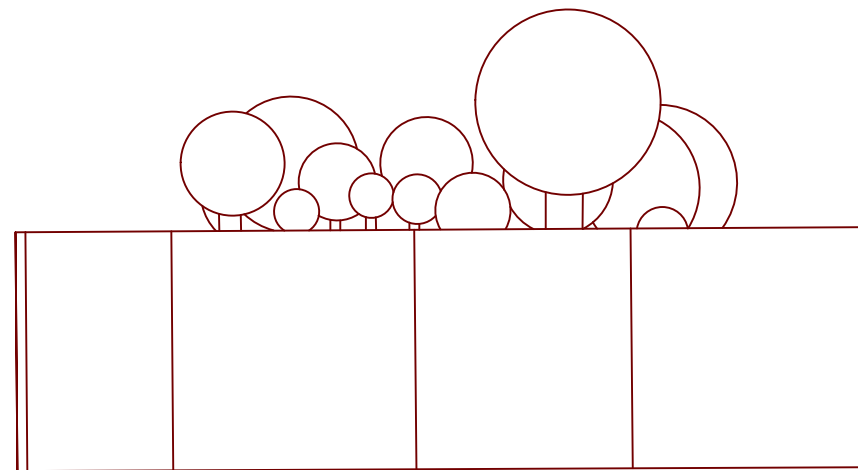

ALZADO POSTERIOR

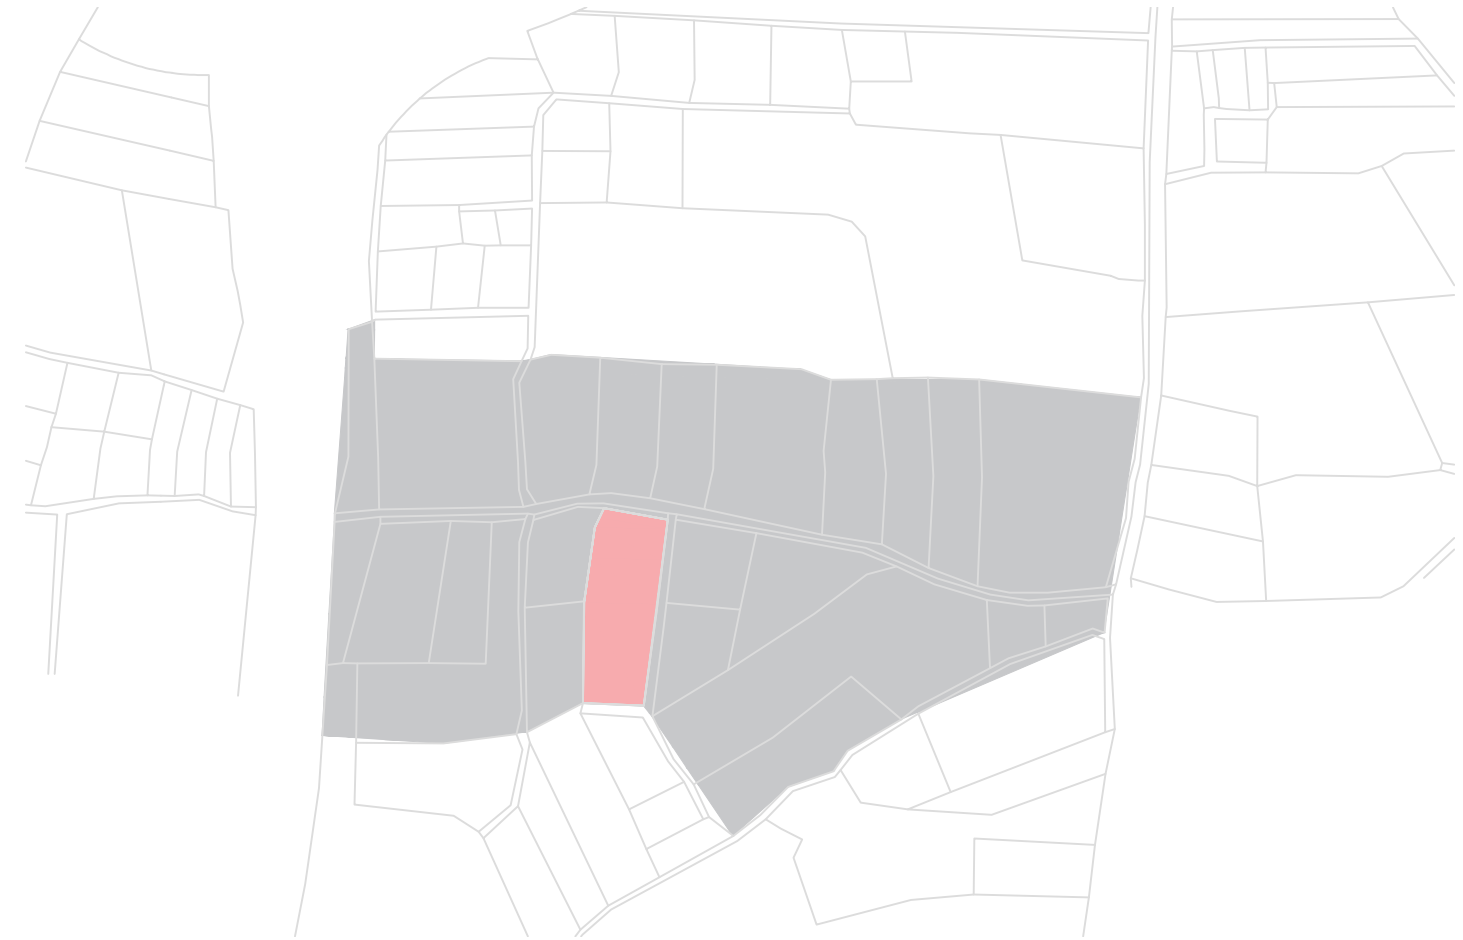

Barca Hermoso Domech
Planimetría Intervención Ejercicio 1
Proyectos 2. ETSAG
Escala 1:200