


PLANTA

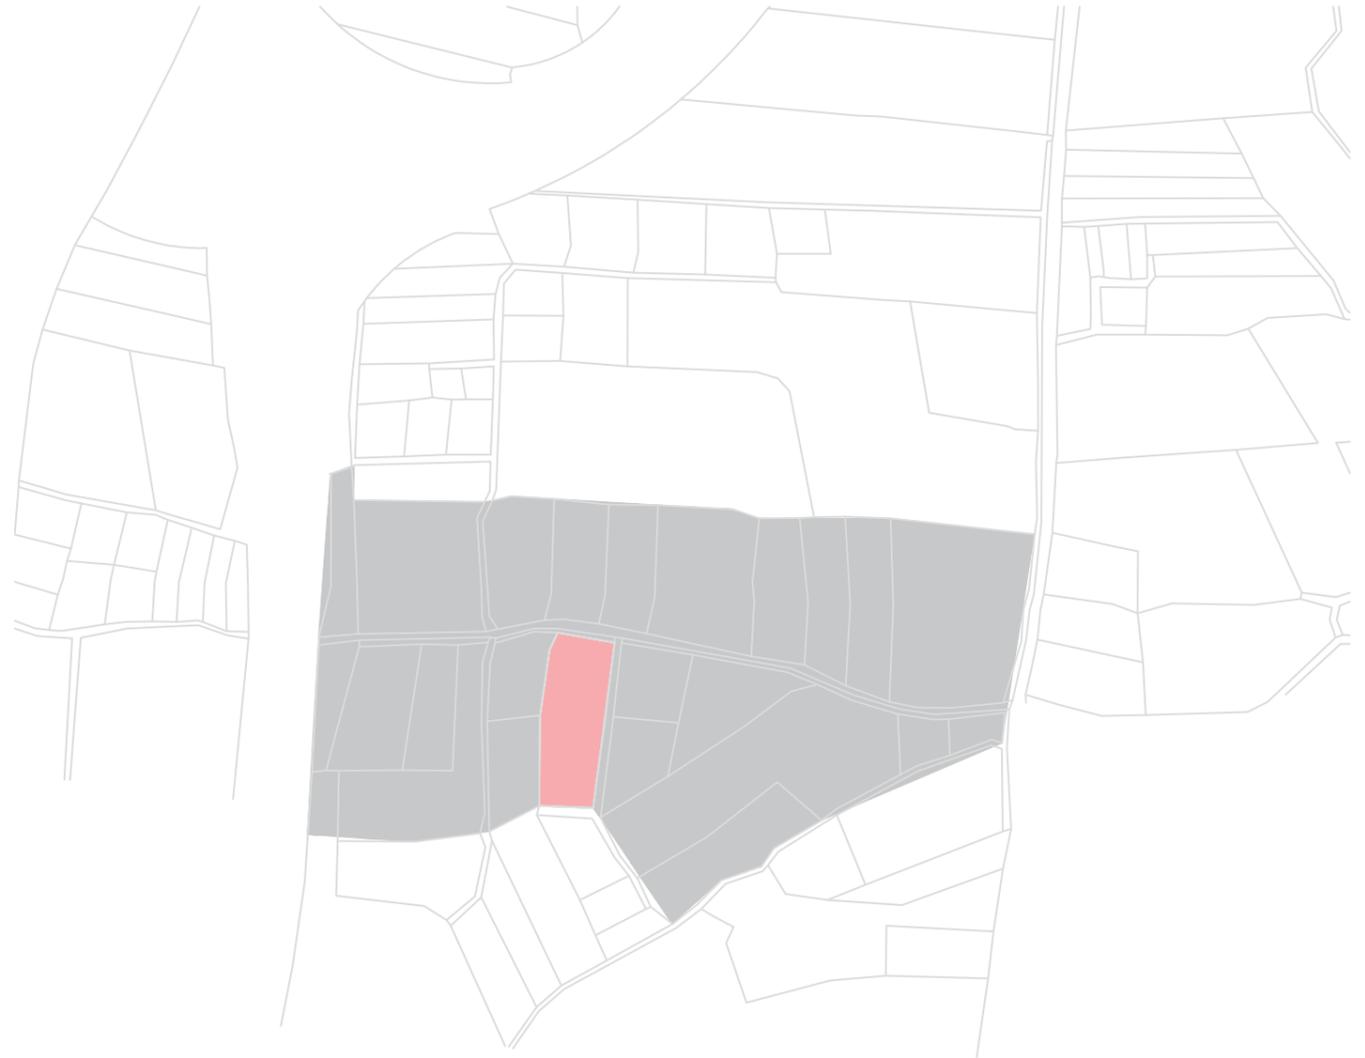

Barca Hermoso Domech

Planimetría Intervención Ejercicio 1

Proyectos 2. ETSAG

Escala 1:150