
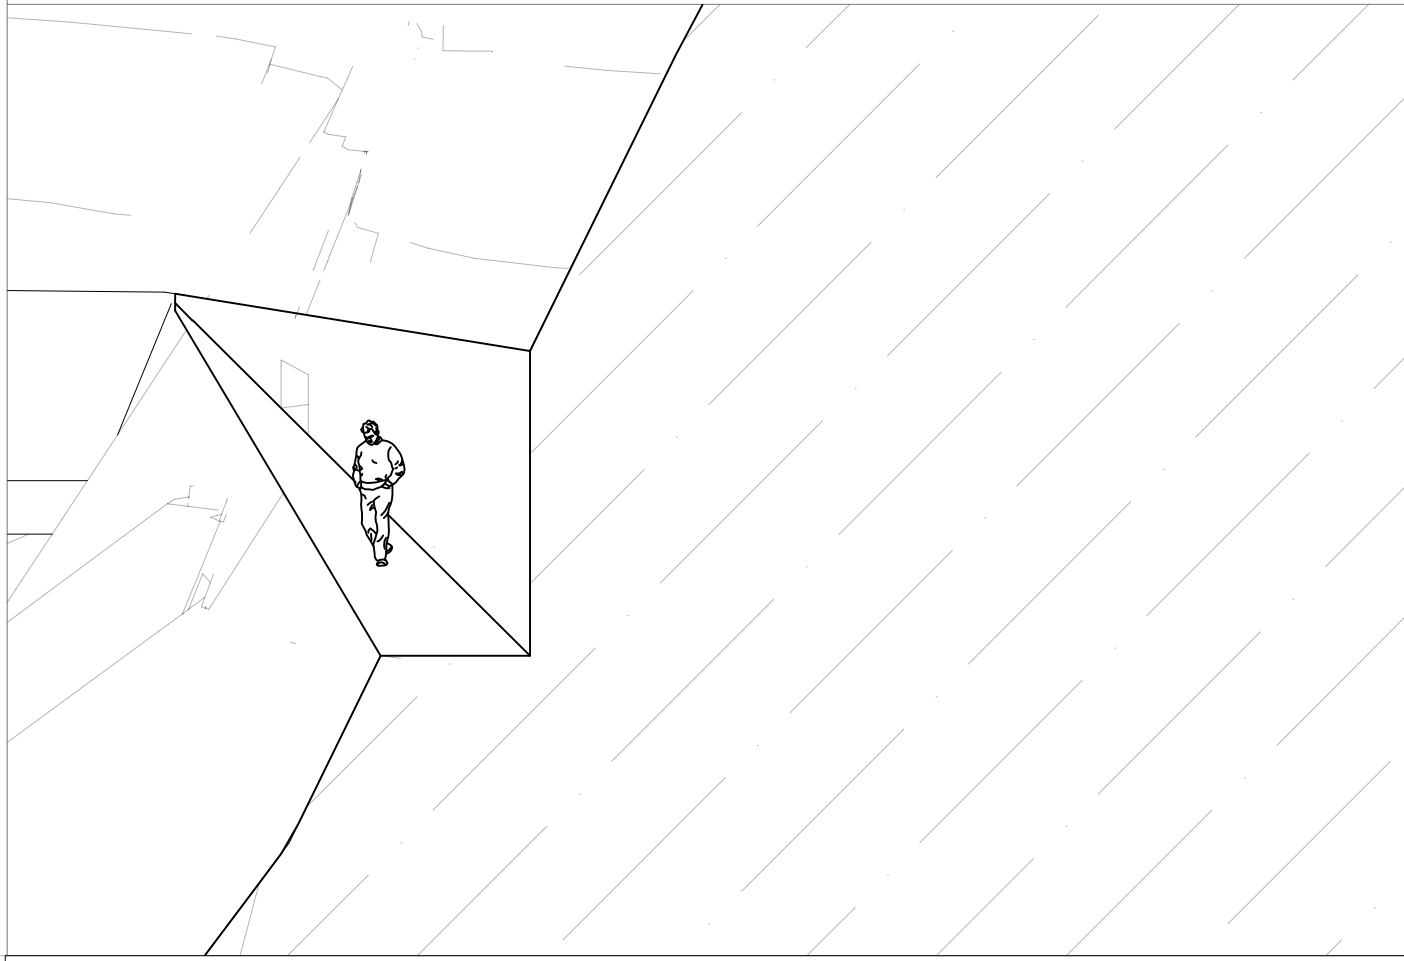


"El presente documento es copia de su original del que es autor el Arquitecto IVÁN FALTOYANO GUEDES. Su utilización total o parcial, así como cualquier reproducción o cesión a terceros, requiere la previa autorización expresa del autor, quedando en todo caso prohibida cualquier modificación unilateral del mismo."

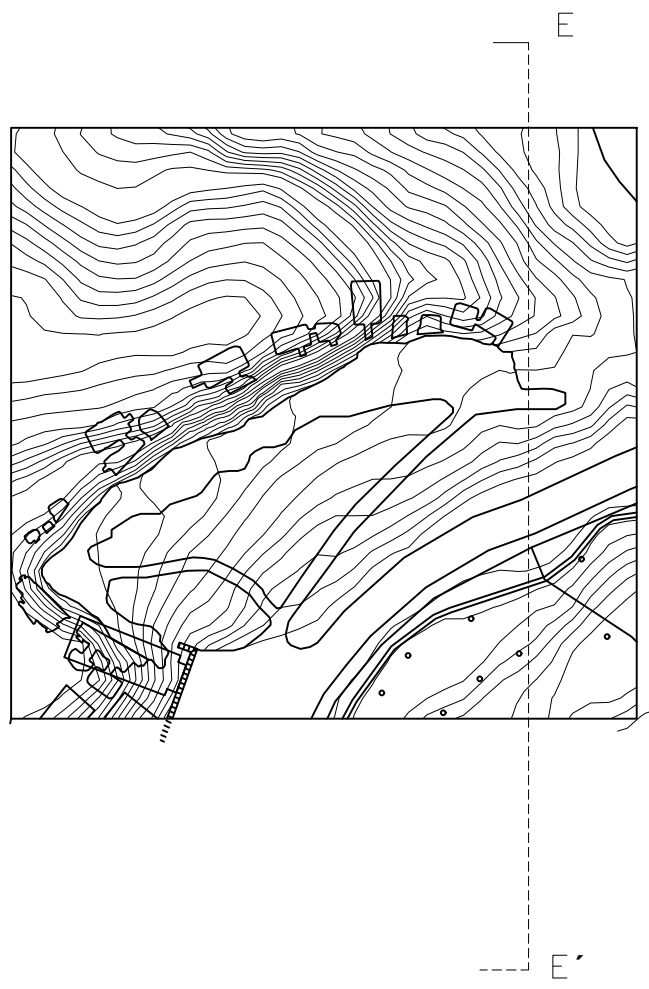

PROYECTOS 1 GRUPO A	PROFESOR JAVIER FERNANDEZ	TITULO PLANO FOTOMONTAJE Y SECCION
	ALUMNO: SERGIO PEINADO	ESCALA / FORMATO
	FECHA	PLANO N° 0

23/03