

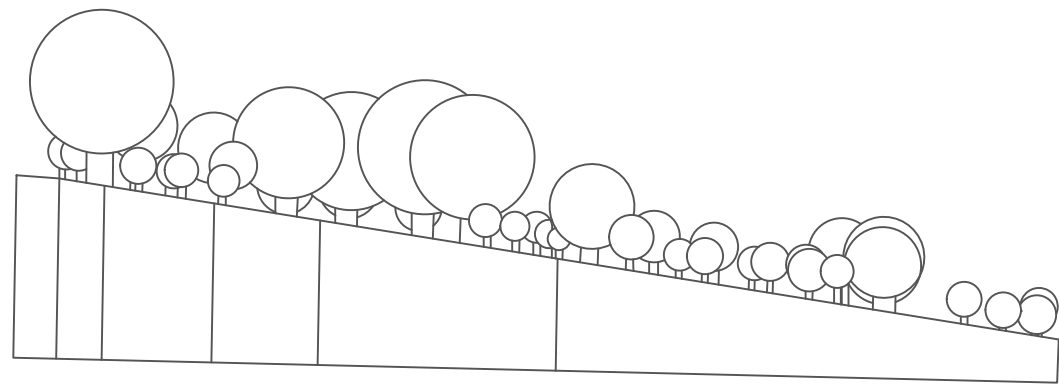


ALZADO LATERAL IZQUIERDO

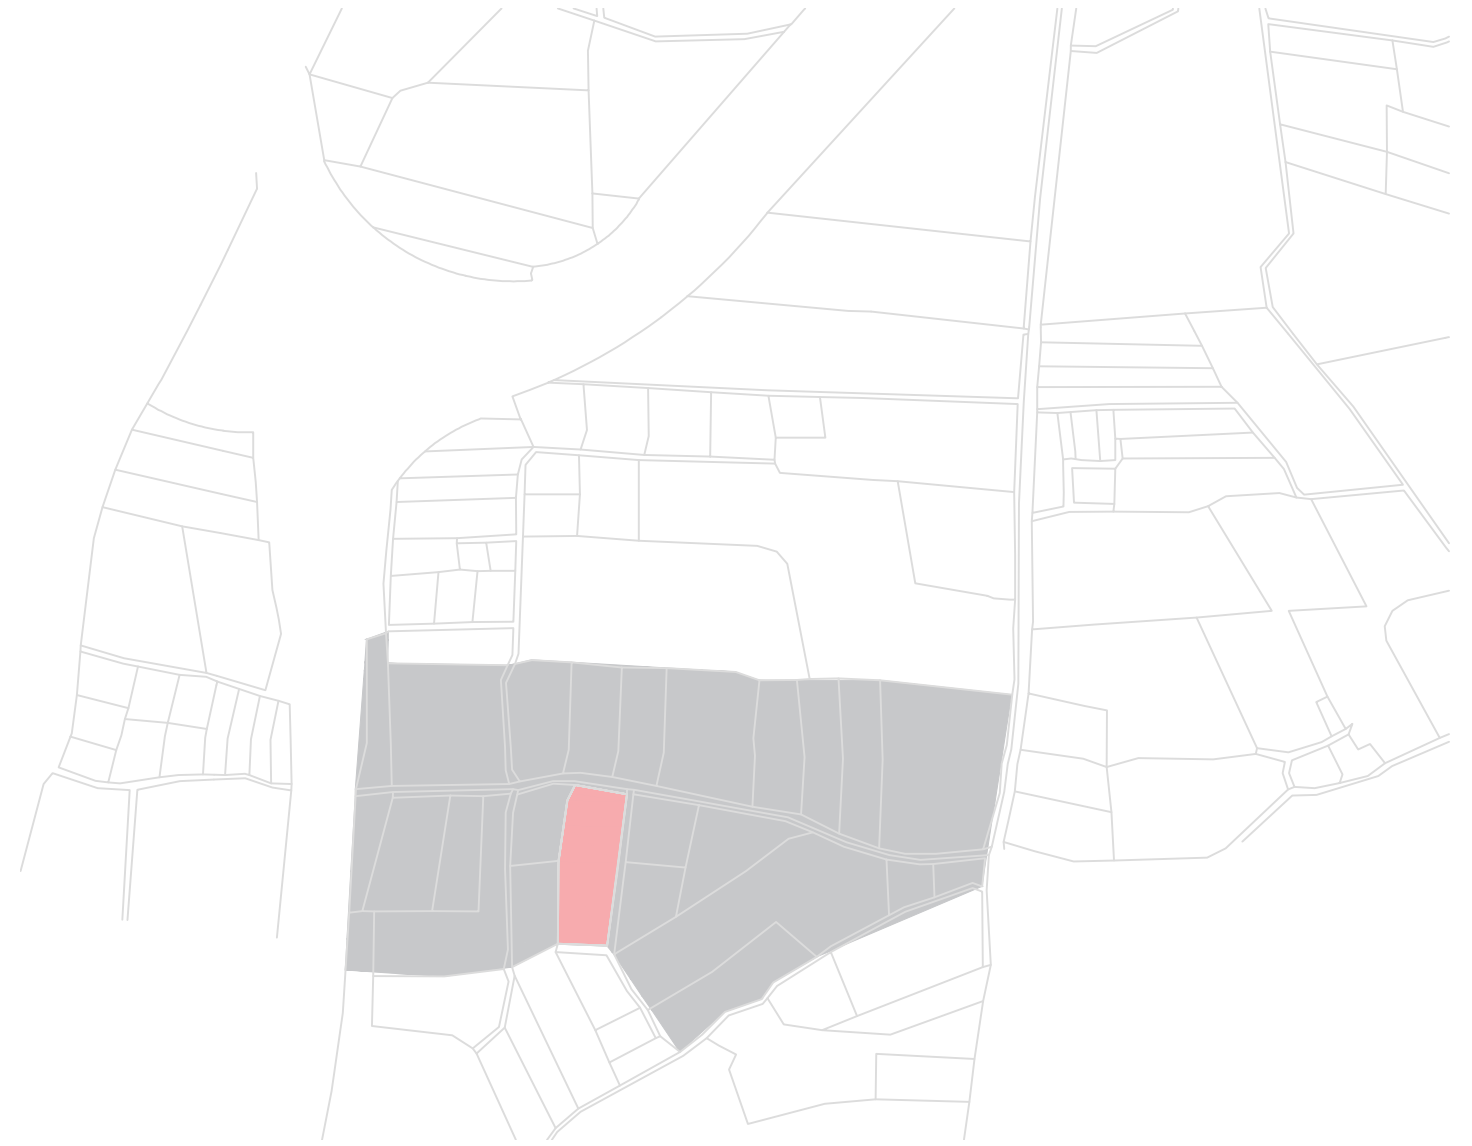

ALZADO LATERAL DERECHO

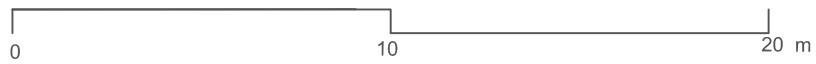

Barca Hermoso Domech

Planimetría Intervención Ejercicio 1

Proyectos 2. ETSAG

Escala 1:200