



E:1/250




E:1/200
ESTADO ACTUAL

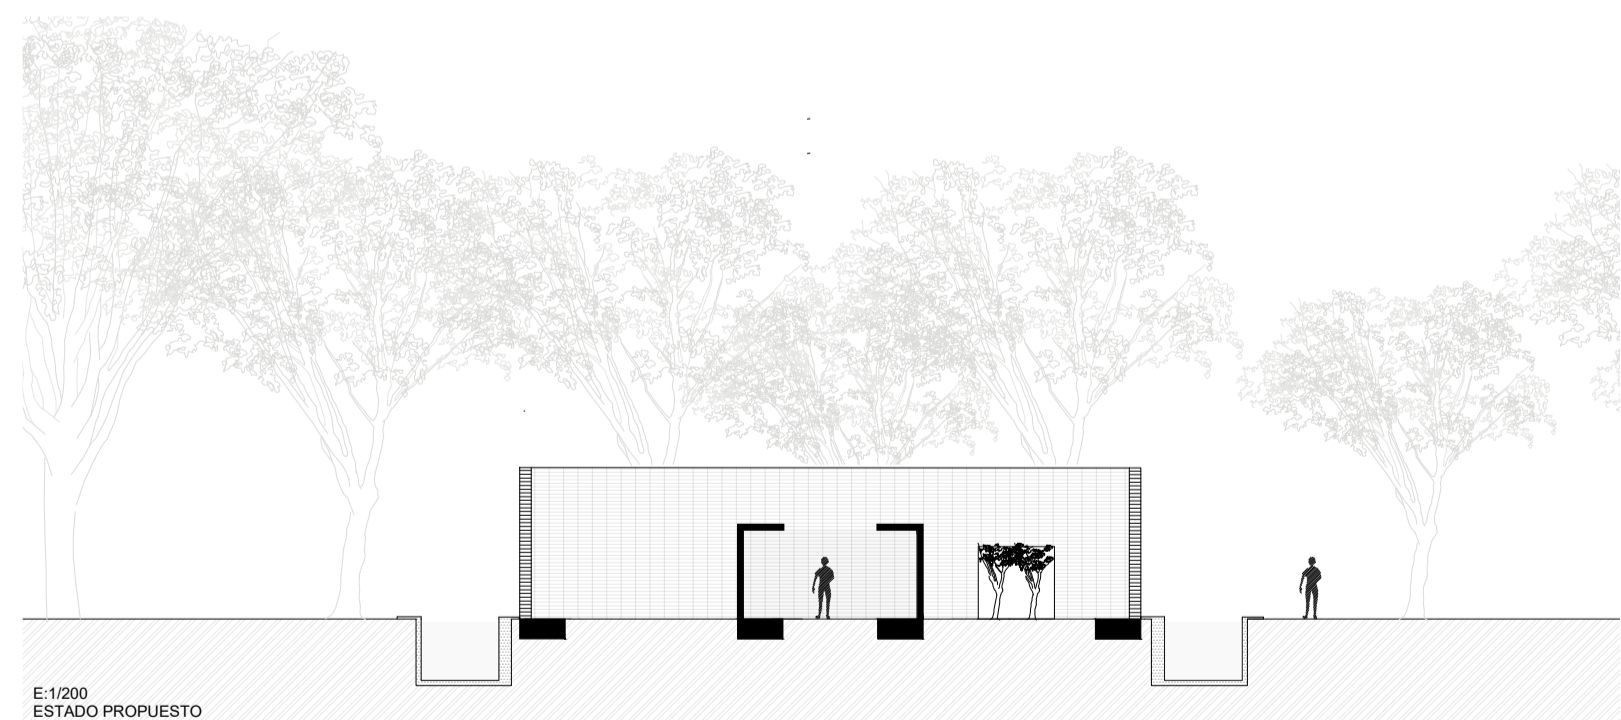

E:1/200
ESTADO PROPUESTO

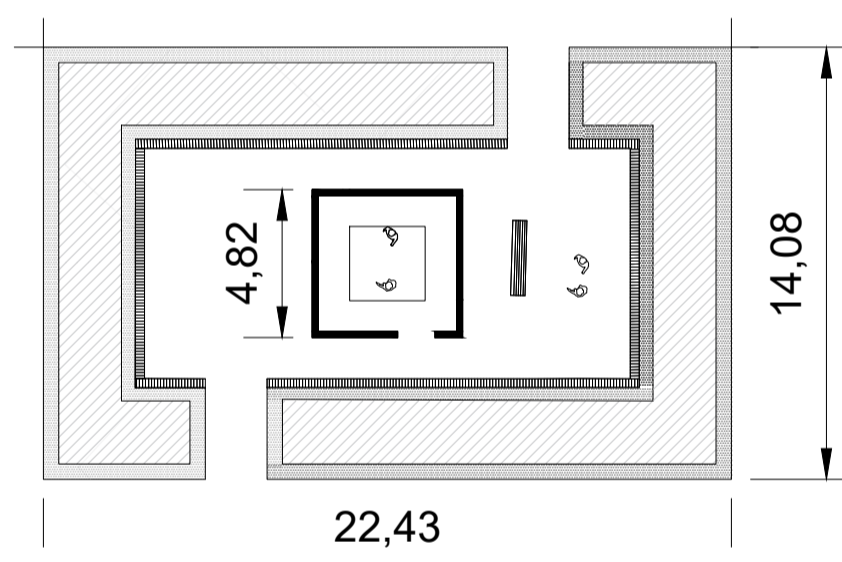

Esta parcela donde sus arboles pueden crear el limite en sus mismos de la casa , aprovechar de la vistas y sombras de arboles hasta llegar a la casa cuadrada donde se puede marcar la simetria que facilitan la circulacion hasta llegar a la zona de mirar las estrellas

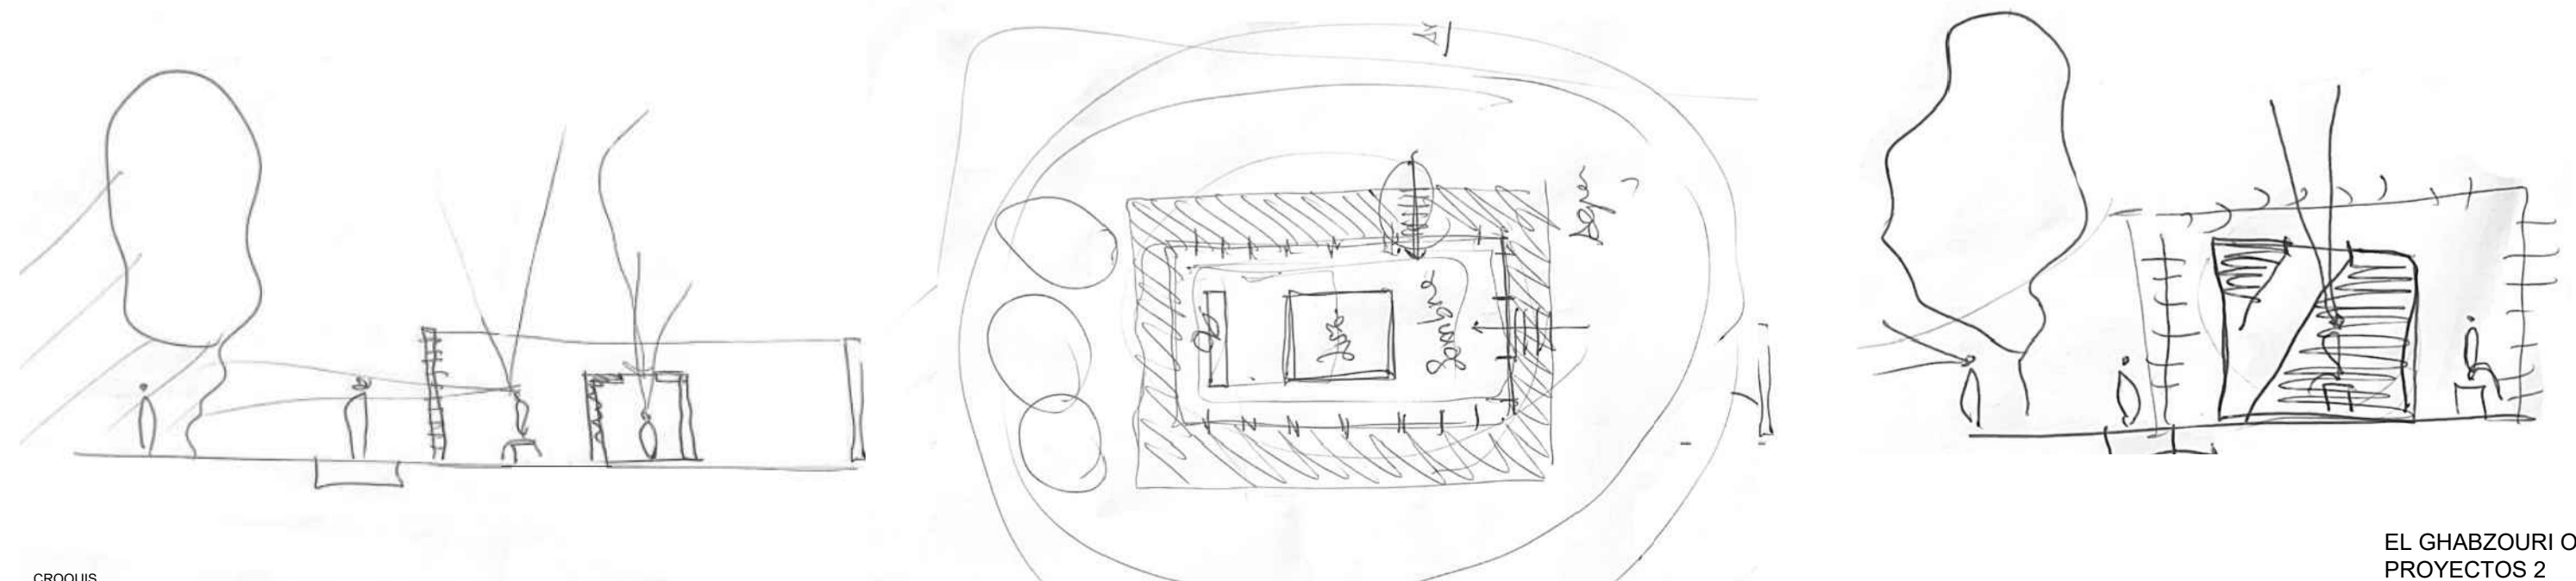

CROQUIS