



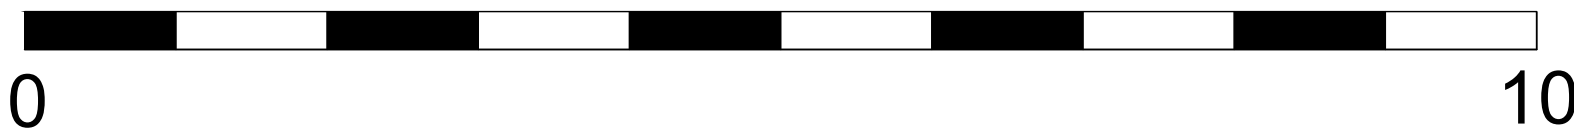


DETALLE DEL PUENTE Y CAÍDA AL RÍO

ELENA GONZÁLEZ RUIZ
PROYECTOS 1

E. 1:50

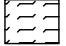

-  AGUA
-  TERRENO
-  BOMBA DE SUCCIÓN Y PROPULSIÓN DE AGUA
-  HORMIGÓN ARMADO